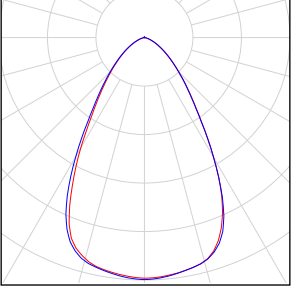
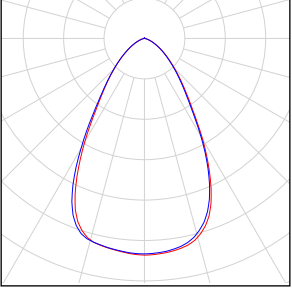


Datum:
14.02.2019



Komárno

Komárno

Počet kusů	Svítilo (Výstup světla)		
234	<p>DIALux - LED 4070060 Výstup světla 1 Osazení: 1xCECSED High bay 160W 60D Ra80 Provozní účinnost: 99.94% Světelný tok žárovky: 22400 lm Světelný tok svítidla: 22386 lm Výkon: 160.6 W Světelný výtěžek: 139.4 lm/W</p> <p>Kolorimetrické údaje 1xCECSED High bay 160W 60D Ra80: CCT 5470 K, CRI 80</p>	Obrázek svítidla najdete v našem katalogu svítidel.	
147	<p>LJ - 001 HBL200W Výstup světla 1 Osazení: 1xCECSED High bay 200W 60D Ra80 Provozní účinnost: 99.94% Světelný tok žárovky: 28000 lm Světelný tok svítidla: 27983 lm Výkon: 203.4 W Světelný výtěžek: 137.6 lm/W</p> <p>Kolorimetrické údaje 1xCECSED High bay 200W 60D Ra80: CCT 5470 K, CRI 80</p>	Obrázek svítidla najdete v našem katalogu svítidel.	


Celkový světelný tok žárovky: 9357600 lm, Celkový světelný tok svítidla: 9351825 lm, Celkový výkon: 67480.2 W, Světelný výtěžek: 138.6 lm/W

Místnost 1

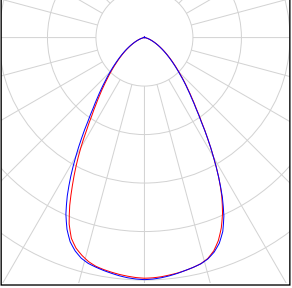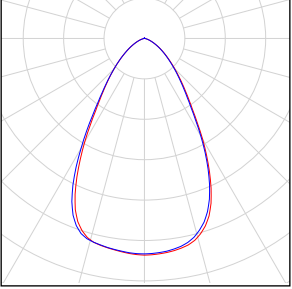Počet kusů	Svítilno (Výstup světla)		
234	<p>DIALux - LED 4070060 Výstup světla 1 Osazení: 1xCECSED High bay 160W 60D Ra80 Provozní účinnost: 99.94% Světelný tok žárovky: 22400 lm Světelný tok svítidla: 22386 lm Výkon: 160.6 W Světelný výtěžek: 139.4 lm/W</p> <p>Kolorimetrické údaje 1xCECSED High bay 160W 60D Ra80: CCT 5470 K, CRI 80</p>	Obrázek svítidla najdete v našem katalogu svítidel.	
147	<p>LJ - 001 HBL200W Výstup světla 1 Osazení: 1xCECSED High bay 200W 60D Ra80 Provozní účinnost: 99.94% Světelný tok žárovky: 28000 lm Světelný tok svítidla: 27983 lm Výkon: 203.4 W Světelný výtěžek: 137.6 lm/W</p> <p>Kolorimetrické údaje 1xCECSED High bay 200W 60D Ra80: CCT 5470 K, CRI 80</p>	Obrázek svítidla najdete v našem katalogu svítidel.	

Celkový světelný tok žárovky: 9357600 lm, Celkový světelný tok svítidla: 9351825 lm, Celkový výkon: 67480.2 W, Světelný výtěžek: 138.6 lm/W


Místnost 1

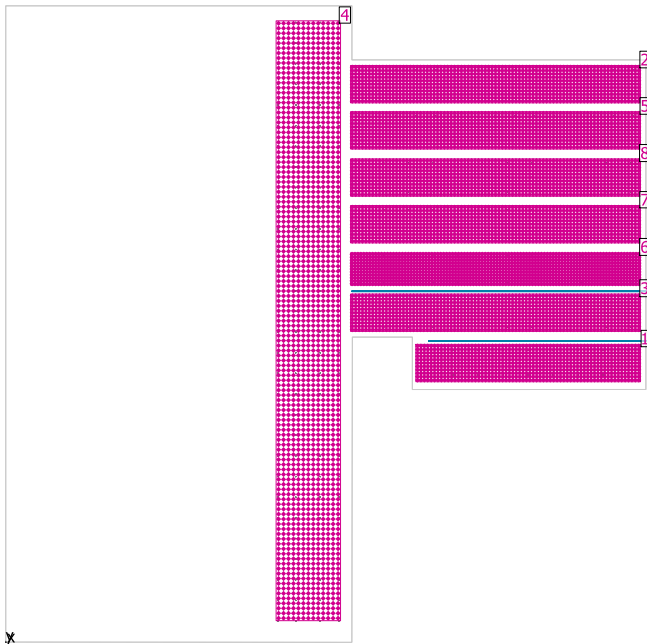

Světla výška prostoru: 26.000 m, Stupně odrazu: Strop 40.0%, Stěny 30.0%, Podlaha 20.0%, Činitel údržby: 0.80


Všeobecně

Plocha	Výsledek	Průměr (Pož.)	Min	Max	Min/střední	Min/Max
4 Hala 8	Svislá intenzita osvětlení [lx] Výška: 0.800 m	277	159	331	0.57	0.48
8 Hala 5	Svislá intenzita osvětlení [lx] Výška: 0.800 m	345	221	428	0.64	0.52
7 Hala 4	Svislá intenzita osvětlení [lx] Výška: 0.800 m	346	221	428	0.64	0.52
6 Hala 3	Svislá intenzita osvětlení [lx] Výška: 0.800 m	341	192	439	0.56	0.44
5 Hala 6	Svislá intenzita osvětlení [lx] Výška: 0.800 m	412	253	501	0.61	0.50
2 Hala 7	Svislá intenzita osvětlení [lx] Výška: 0.800 m	400	208	508	0.52	0.41
3 Hala 2	Svislá intenzita osvětlení [lx] Výška: 0.800 m	303	171	415	0.56	0.41
1 Hala 1	Svislá intenzita osvětlení [lx] Výška: 0.800 m	292	150	356	0.51	0.42

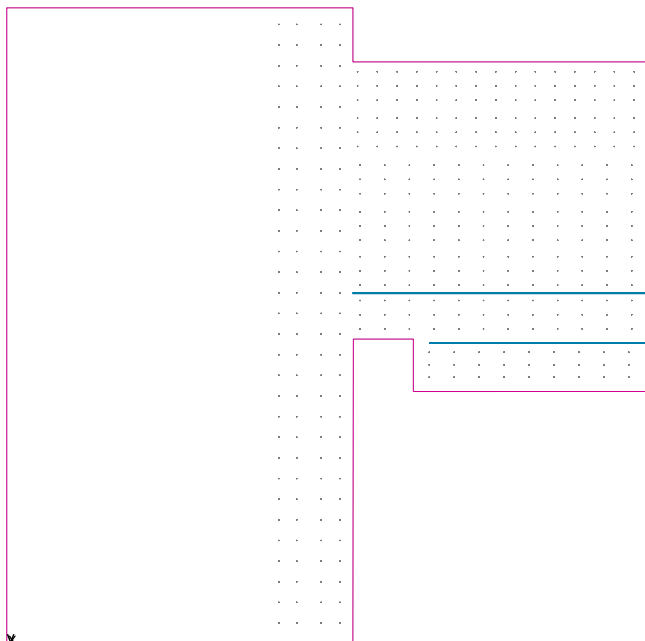Uživatelská úroveň 1 / Svislá intenzita osvětlení (adaptivní)**Uživatelská úroveň 1: Svislá intenzita osvětlení (adaptivní) (Plocha)****Světelná scéna: Světelná scéna 1**Průměr: 154 lx (Pož.: ≥ 500 lx), Min: 0.21 lx, Max: 512 lx, Min/střední: 0.001, Min/Max: 0.000



Výška: 0.800 m, Okrajová zóna: 0.000 m

Izolovat [lx]

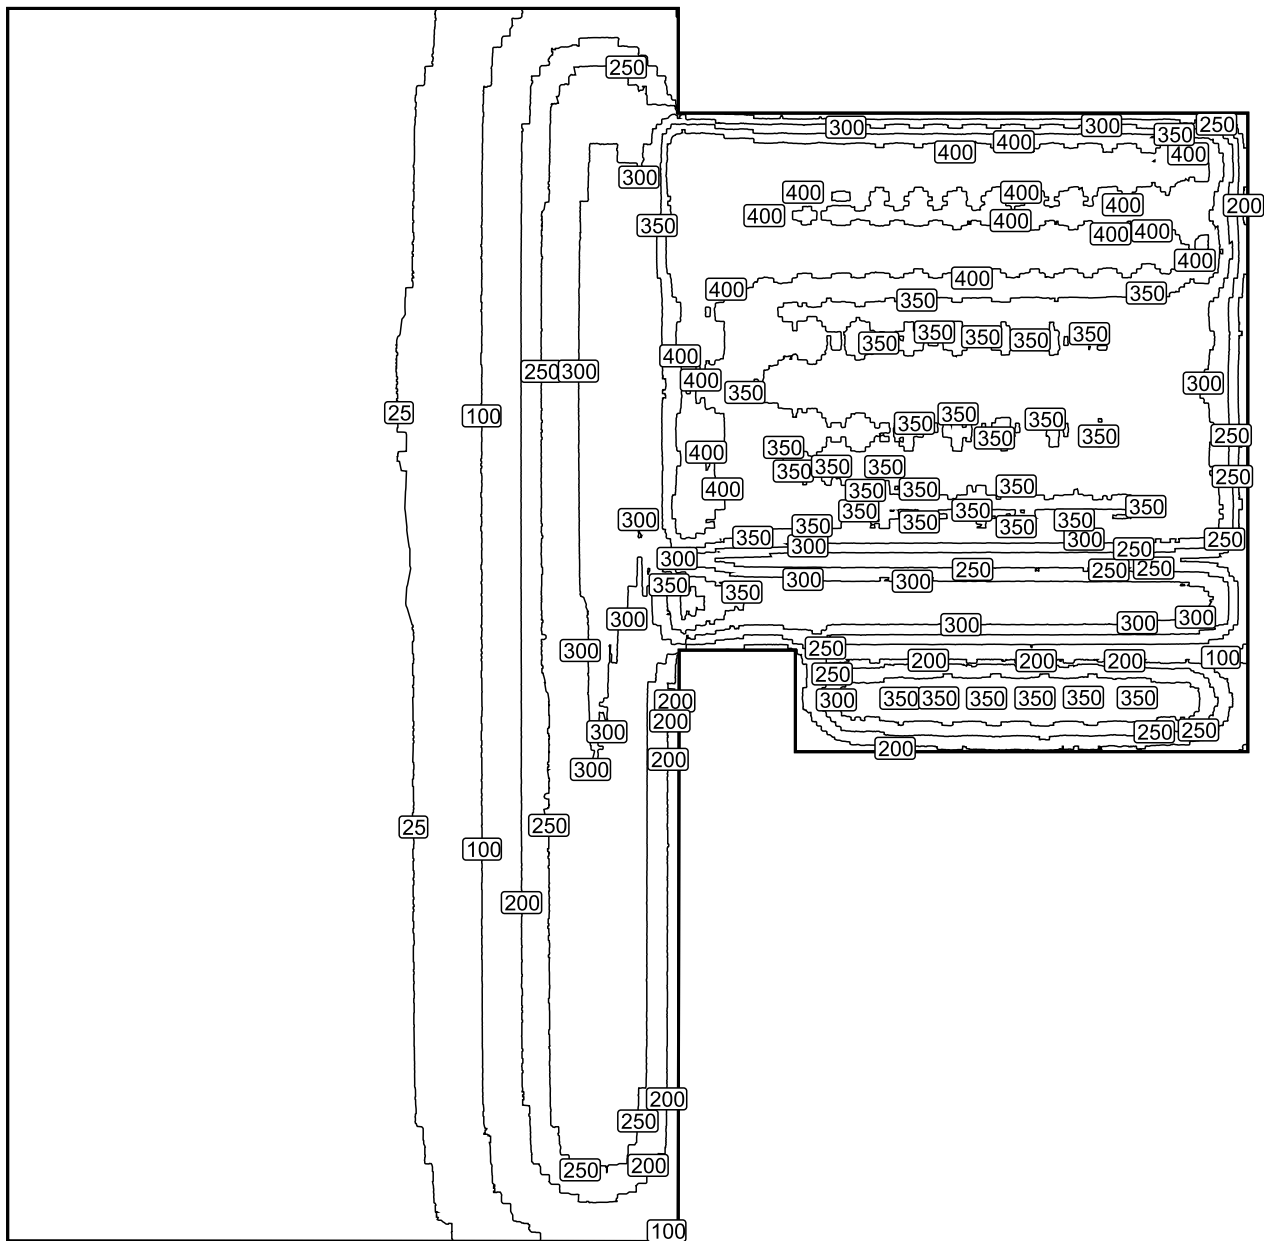

Měřítko: 1 : 1500

Nepravé barvy [lx]

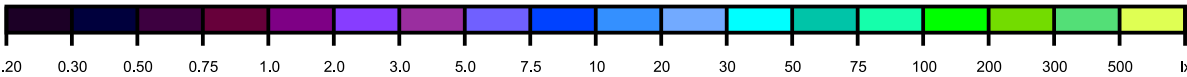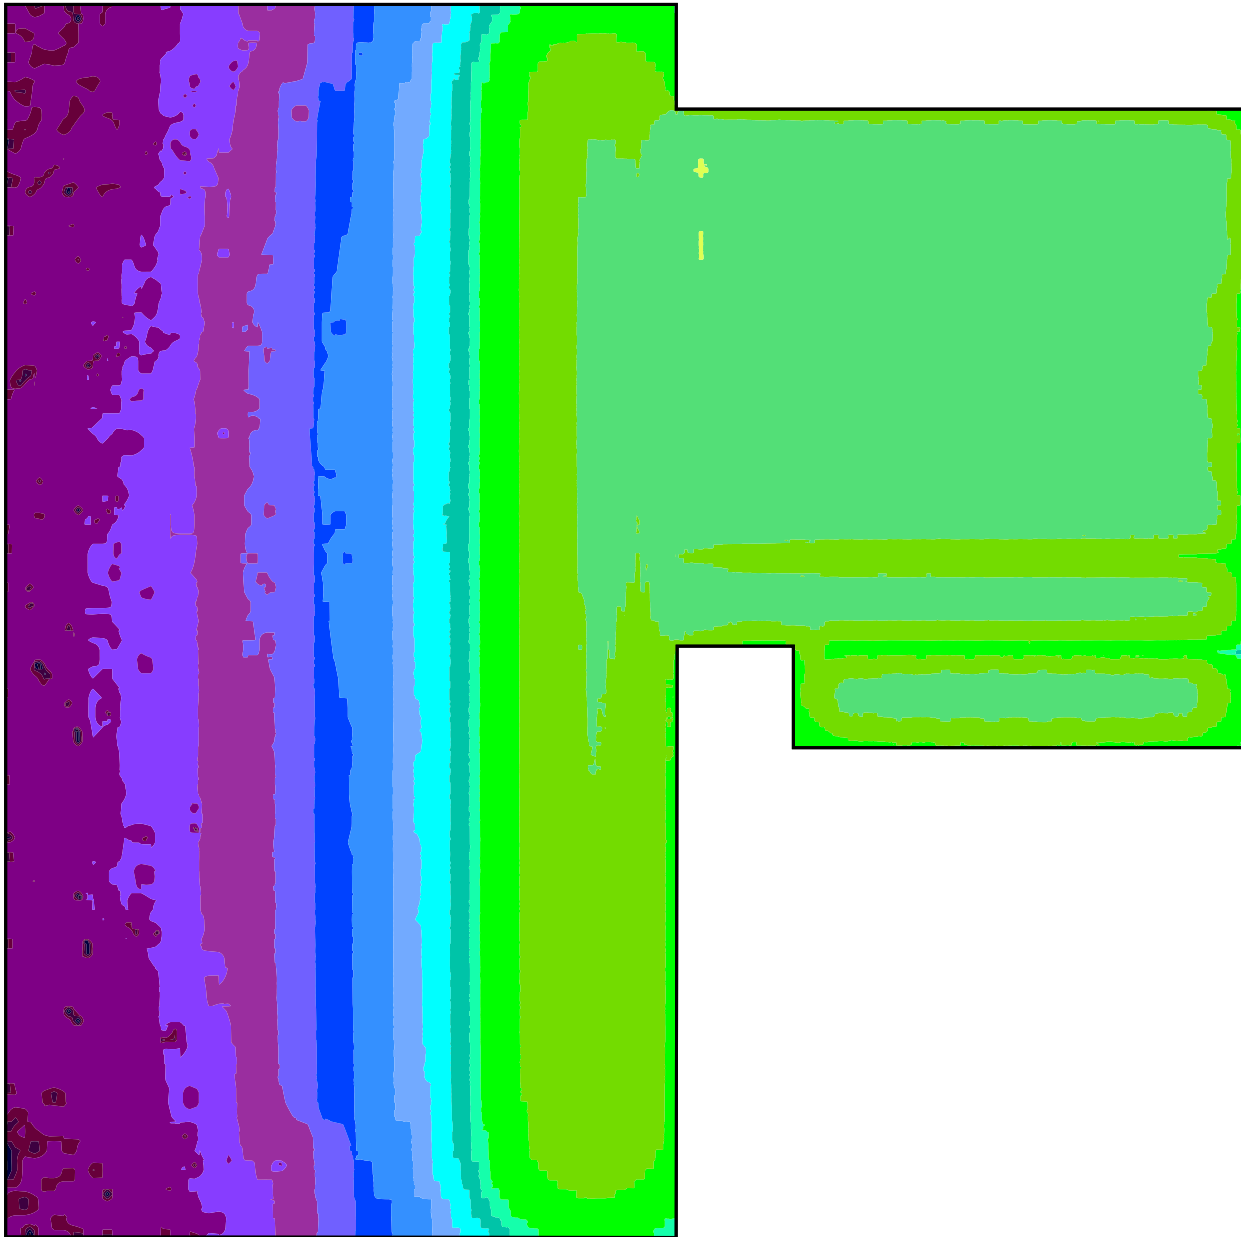


Měřítko: 1 : 1500

Rastr hodnot [lx]

+1.1	+0.9	+1.7	+1.9	+2.1	+3.2	+5.5	+9.6	+17	+39	+100	+167	+189	+152													
+1.0	+1.1	+1.5	+2.4	+2.4	+3.8	+5.9	+11	+19	+50	+138	+236	+266	+220													
+0.9	+1.1	+1.4	+2.0	+2.6	+4.0	+6.9	+13	+23	+59	+154	+262	+297	+289	+361	+333	+307	+299	+307	+313	+305	+294	+301	+312	+290	+243	
+1.2	+1.3	+1.5	+2.4	+3.1	+4.2	+7.6	+13	+24	+60	+157	+268	+305	+317	+501	+468	+437	+428	+435	+443	+430	+422	+426	+439	+415	+348	
+1.3	+1.3	+1.7	+2.6	+3.1	+4.8	+7.7	+14	+25	+62	+159	+271	+305	+321	+463	+429	+405	+392	+400	+405	+395	+386	+392	+400	+381	+308	
+1.3	+1.2	+2.1	+2.6	+3.3	+5.0	+8.3	+14	+26	+63	+161	+272	+309	+326	+478	+443	+417	+403	+414	+419	+410	+400	+406	+415	+391	+323	
+1.4	+1.4	+1.6	+2.8	+3.4	+5.3	+8.6	+15	+25	+63	+161	+273	+310	+313	+403	+358	+341	+336	+334	+336	+334	+334	+334	+334	+329	+321	+267
+1.2	+1.4	+2.0	+2.9	+3.7	+4.9	+8.2	+15	+26	+63	+161	+273	+311	+315	+403	+358	+341	+337	+334	+334	+332	+331	+332	+329	+319	+265	
+1.4	+1.7	+2.1	+2.7	+3.8	+5.2	+8.7	+15	+26	+63	+161	+274	+311	+314	+407	+361	+347	+340	+337	+338	+338	+337	+336	+334	+324	+268	
+1.5	+1.7	+2.0	+2.7	+3.4	+5.4	+8.9	+15	+25	+63	+162	+273	+309	+311	+406	+357	+343	+339	+337	+335	+339	+336	+335	+333	+322	+271	
+1.5	+1.5	+2.0	+2.9	+3.5	+5.0	+8.5	+15	+25	+63	+161	+273	+310	+310	+434	+383	+367	+362	+360	+360	+360	+359	+358	+352	+347	+295	
+1.6	+1.7	+2.1	+2.8	+3.6	+5.2	+8.4	+15	+25	+64	+161	+273	+308	+309	+295	+258	+242	+237	+238	+238	+237	+238	+236	+235	+231	+194	
+1.6	+1.7	+2.2	+2.8	+3.8	+5.1	+8.5	+15	+25	+62	+159	+270	+305	+297	+402	+343	+338	+326	+329	+332	+335	+338	+333	+332	+326	+272	
+1.7	+1.6	+2.1	+2.7	+3.7	+4.7	+8.5	+15	+26	+62	+160	+269	+303	+271	+235	+195	+219	+186	+183	+185	+183	+191	+182	+179	+178	+148	
+1.4	+1.7	+2.2	+2.6	+3.5	+4.6	+7.9	+14	+24	+62	+159	+269	+302	+244													
+1.4	+0.3	+2.2	+2.7	+3.3	+4.7	+8.3	+14	+25	+62	+160	+268	+298	+241													
+1.5	+1.7	+2.0	+2.8	+3.4	+4.8	+8.2	+15	+25	+62	+159	+268	+298	+240													
+1.5	+1.6	+2.0	+2.7	+3.6	+4.8	+8.2	+14	+25	+61	+159	+267	+297	+240													
+1.0	+1.7	+2.1	+2.6	+3.3	+4.7	+7.9	+14	+25	+61	+158	+267	+297	+239													
+1.5	+1.6	+1.4	+2.5	+3.3	+4.5	+8.1	+14	+25	+61	+158	+267	+297	+239													
+1.4	+1.2	+1.8	+2.2	+2.8	+4.1	+7.6	+14	+24	+60	+157	+265	+296	+237													
+1.2	+0.6	+1.7	+1.9	+2.9	+3.9	+7.2	+13	+24	+60	+156	+264	+296	+237													
+1.3	+1.2	+1.7	+2.1	+2.7	+4.0	+6.9	+13	+22	+58	+154	+262	+293	+234													
+1.1	+1.2	+1.5	+2.0	+2.6	+3.7	+6.4	+12	+21	+56	+150	+255	+285	+228													
+1.1	+1.1	+1.3	+1.9	+2.2	+3.0	+5.3	+9.5	+17	+47	+131	+223	+250	+200													
+0.9	+1.1	+1.3	+1.4	+1.9	+2.9	+4.6	+8.3	+15	+35	+88	+146	+163	+133													


Měřítka: 1 : 1500

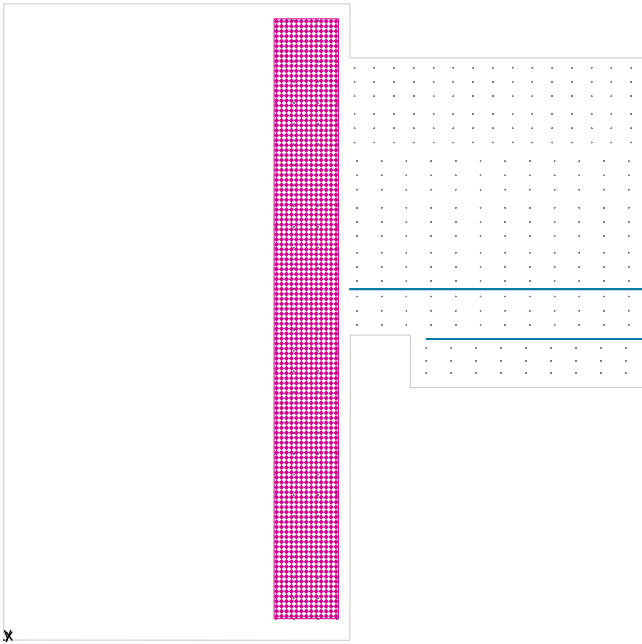Hala 8 / Svislá intenzita osvětlení**Hala 8: Svislá intenzita osvětlení (Rastr)****Světelná scéna: Světelná scéna 1**

Průměr: 277 lx, Min: 159 lx, Max: 331 lx, Min/střední: 0.57, Min/Max: 0.48


Výška: 0.800 m

Izolovat [lx]

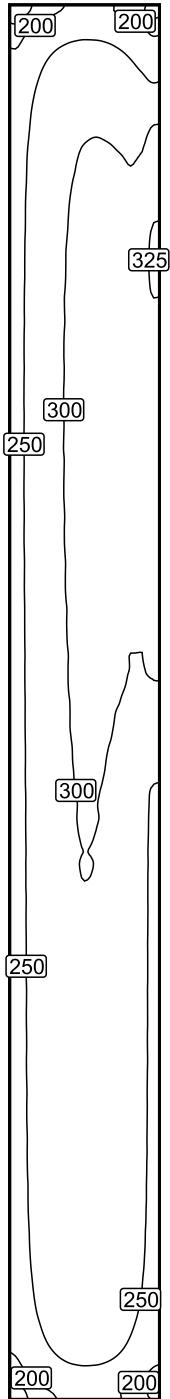

Měřítko: 1 : 1250

Nepravé barvy [lx]

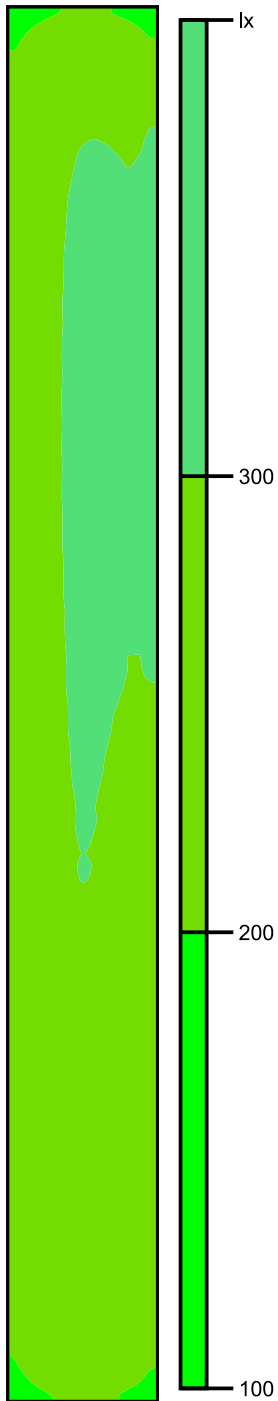

Měřítko: 1 : 1250

Rastr hodnot [lx]

159	200	203	166
197	249	253	210
216	273	279	246
226	285	293	290
230	290	302	314
232	293	306	319
234	295	309	324
235	297	310	331
236	297	311	329
236	298	311	318
236	298	312	318
236	298	312	317
236	298	311	314
236	298	311	316
237	298	311	317
236	298	311	313
236	297	310	312
236	297	309	305
235	296	308	309
235	296	306	307
234	295	304	295
235	295	302	275
234	294	299	254
233	293	296	245
233	292	296	244
233	292	295	243
233	292	295	244
232	291	294	243
233	292	294	243
232	291	294	243
232	291	294	243
232	291	293	242
232	290	293	242
231	290	293	242
230	289	292	241
229	288	291	240
227	285	288	238
223	280	283	233
215	271	274	225
198	250	253	207
162	205	208	170

Měřítka: 1 : 1250

Tabulka hodnot [lx]


m	-11.431	-9.526	-7.621	-5.716	-3.810	-1.905	0.000	1.905	3.810	5.716	7.621	9.526	11.431
114.330	159	172	183	193	200	205	206	206	203	197	188	178	166
112.424	173	187	199	210	218	223	225	224	221	215	205	194	181
110.519	185	201	214	226	234	240	242	241	238	231	221	210	197
108.613	197	213	227	240	249	254	256	256	253	246	236	224	210
106.708	206	223	238	250	260	265	268	267	264	258	248	236	222
104.802	212	230	245	258	268	274	276	276	273	266	257	246	234
102.897	216	234	250	263	273	279	282	282	279	273	265	256	246

m	-11.431	-9.526	-7.621	-5.716	-3.810	-1.905	0.000	1.905	3.810	5.716	7.621	9.526	11.431
100.991	220	238	254	268	278	284	287	287	285	280	273	266	262
99.086	223	242	258	272	282	288	291	292	290	285	279	275	276
97.180	226	244	260	274	285	291	294	295	293	290	285	283	290
95.275	227	246	262	276	286	293	297	297	296	293	290	290	301
93.369	229	247	264	278	288	295	299	300	299	296	294	295	308
91.464	230	249	266	280	290	297	301	302	302	299	297	299	314
89.558	231	250	266	281	292	298	302	304	303	301	299	302	317
87.653	231	251	267	282	292	299	303	305	304	302	301	304	319
85.747	232	251	268	283	293	300	304	306	306	303	302	305	319
83.842	233	252	269	283	294	301	306	307	307	305	304	307	320
81.936	234	253	269	284	295	302	306	308	308	306	305	308	321
80.031	234	253	270	284	295	303	306	308	309	307	306	309	324
78.125	234	253	270	285	296	303	307	309	309	308	307	311	327
76.220	235	254	271	285	296	304	308	310	310	309	308	313	330
74.314	235	254	271	285	297	304	308	310	310	310	309	314	331
72.409	235	254	271	286	297	304	308	310	311	310	309	314	331
70.503	235	254	271	286	297	304	308	311	311	310	309	314	330
68.598	236	255	272	286	297	305	309	311	311	310	309	313	329
66.692	236	255	272	286	298	305	309	311	311	310	309	311	325
64.787	236	255	272	286	298	305	309	311	311	310	308	310	321
62.881	236	255	272	287	298	305	309	311	311	309	307	309	318
60.976	236	255	272	287	298	305	310	312	312	310	307	308	317
59.070	236	256	272	287	298	306	310	312	312	310	308	308	317
57.165	236	255	272	287	298	305	310	311	312	310	307	308	318
55.259	236	255	272	287	298	305	309	311	311	309	307	308	317
53.354	236	256	273	287	298	306	310	312	312	309	307	308	317
51.448	236	256	273	287	298	306	310	312	312	310	307	308	317
49.543	237	256	273	287	298	306	310	312	312	310	307	307	315
47.637	236	255	273	287	298	305	310	311	311	309	307	307	314
45.732	236	256	273	287	298	306	310	312	311	309	307	307	314
43.826	236	256	273	287	298	306	310	312	312	310	307	307	315
41.921	237	256	273	287	299	306	310	312	311	310	307	308	316
40.015	236	255	272	287	298	305	310	311	311	309	307	308	316
38.110	236	255	272	287	298	305	310	311	311	309	307	308	317
36.204	236	256	273	287	298	306	310	312	312	310	307	308	317
34.299	237	256	273	287	298	306	310	311	311	310	307	308	317
32.393	236	255	272	287	298	305	309	311	311	309	306	307	315
30.488	236	255	272	287	298	305	309	311	310	308	306	306	314
28.582	236	256	272	287	298	305	309	311	311	308	306	306	313
26.677	236	256	272	287	298	305	309	311	310	308	305	305	313
24.771	236	255	272	287	298	305	309	310	310	307	304	304	313
22.866	236	255	272	286	297	304	308	310	310	306	303	304	312
20.960	236	255	272	286	297	305	309	310	310	307	303	303	311
19.055	236	255	272	286	297	304	308	310	309	307	304	301	309
17.149	236	255	272	286	297	304	308	309	309	306	304	304	305
15.244	235	254	271	285	296	303	307	309	308	305	302	303	311
13.338	235	254	271	286	296	304	307	309	308	305	302	302	310
11.433	235	254	271	285	296	303	307	309	308	305	301	301	309
9.527	235	254	271	285	296	303	307	308	307	305	301	300	307
7.622	235	254	271	285	296	302	306	307	307	303	300	300	307
5.716	235	254	271	285	296	303	306	307	306	303	300	299	307

m	-11.431	-9.526	-7.621	-5.716	-3.810	-1.905	0.000	1.905	3.810	5.716	7.621	9.526	11.431
3.811	235	254	271	285	296	303	306	307	306	303	299	298	300
1.905	235	254	271	284	295	302	306	307	305	302	297	294	299
0.000	234	253	270	284	295	301	305	305	304	300	294	291	295
-1.905	235	253	270	284	295	301	305	305	303	298	292	288	290
-3.811	234	254	270	284	295	301	304	305	302	297	290	284	283
-5.716	235	253	270	284	295	301	304	304	302	296	288	280	275
-7.622	234	253	269	284	294	300	303	303	300	294	285	275	266
-9.527	234	253	269	283	294	300	303	303	299	293	282	271	259
-11.433	234	253	269	283	294	300	303	302	299	291	281	268	254
-13.338	234	253	269	283	294	300	302	301	298	291	280	266	251
-15.244	234	252	269	283	293	299	301	301	297	289	278	264	245
-17.149	233	252	269	283	293	299	301	300	296	288	277	263	245
-19.055	234	252	269	283	293	299	302	301	296	288	277	261	245
-20.960	234	252	269	282	293	299	301	300	296	288	276	261	244
-22.866	233	252	268	282	292	298	300	300	296	287	275	260	244
-24.771	233	252	268	282	292	298	300	299	295	286	275	260	244
-26.677	233	252	268	282	292	298	301	300	295	287	275	261	244
-28.582	233	252	268	282	292	298	300	299	295	287	275	260	243
-30.488	233	252	268	282	292	298	300	299	295	287	275	260	243
-32.393	232	251	268	282	291	297	300	299	294	286	274	260	243
-34.299	233	252	268	282	292	298	300	299	295	287	275	260	244
-36.204	233	252	268	282	292	298	300	299	295	287	275	260	243
-38.110	233	251	268	282	292	298	300	299	295	286	274	260	243
-40.015	232	251	267	281	291	297	299	298	294	286	274	260	243
-41.921	232	251	268	281	291	297	300	299	294	286	274	260	243
-43.826	232	251	268	282	291	298	300	299	295	286	274	260	243
-45.732	233	251	268	281	292	297	299	298	294	286	274	260	243
-47.637	232	251	267	281	291	297	299	298	294	286	274	259	243
-49.543	232	251	268	281	291	297	299	298	294	286	274	260	243
-51.448	232	251	267	281	291	297	299	299	294	286	274	260	243
-53.354	232	251	267	281	291	297	299	298	294	286	274	259	243
-55.259	232	251	267	281	291	297	299	298	294	285	274	259	243
-57.165	232	251	267	281	291	297	299	298	294	285	274	259	243
-59.070	232	251	267	281	291	297	299	298	294	286	274	259	243
-60.976	232	251	267	281	291	297	299	298	294	286	274	259	243
-62.881	232	250	267	280	291	296	298	298	293	285	273	259	242
-64.787	231	250	266	280	290	296	299	298	294	285	273	259	242
-66.692	232	250	267	281	290	296	299	298	294	285	274	259	242
-68.598	232	250	267	280	290	296	299	298	293	285	274	259	242
-70.503	231	250	266	280	290	296	298	297	293	285	273	258	242
-72.409	231	249	266	280	290	296	298	297	293	284	273	258	242
-74.314	231	250	266	280	290	296	298	297	293	285	273	258	242
-76.220	231	249	266	279	290	296	298	297	293	285	273	258	242
-78.125	230	249	266	279	289	295	297	296	292	284	272	258	241
-80.031	230	248	265	279	289	295	297	296	292	283	272	257	241
-81.936	230	248	265	278	288	295	297	296	292	283	272	257	241
-83.842	229	248	264	278	288	294	296	295	291	283	271	257	240
-85.747	229	247	264	277	288	293	296	295	291	283	270	256	240
-87.653	228	247	263	276	287	292	295	294	290	281	270	255	239
-89.558	227	246	262	276	286	292	294	293	289	281	269	255	238
-91.464	227	245	261	275	285	291	293	292	288	280	268	254	238

m	-11.431	-9.526	-7.621	-5.716	-3.810	-1.905	0.000	1.905	3.810	5.716	7.621	9.526	11.431
-93.369	226	244	260	274	284	290	292	291	287	279	267	253	236
-95.275	224	243	259	272	282	288	290	289	285	277	265	251	235
-97.180	223	241	257	270	280	286	288	287	283	275	264	250	233
-99.086	221	239	255	268	278	284	286	285	281	273	262	247	231
-100.991	218	236	252	265	275	281	283	282	278	270	259	245	229
-102.897	215	232	248	261	271	276	278	277	274	266	254	241	225
-104.802	210	228	243	256	266	271	273	272	268	261	250	236	221
-106.708	205	222	237	250	259	265	267	266	262	254	244	230	215
-108.613	198	214	229	241	250	255	257	256	253	245	235	222	207
-110.519	188	203	217	229	237	242	244	243	240	233	222	210	196
-112.424	175	190	203	214	222	227	229	228	225	218	208	197	184
-114.330	162	176	188	198	205	210	212	211	208	201	192	182	170

Hala 5 / Svislá intenzita osvětlení

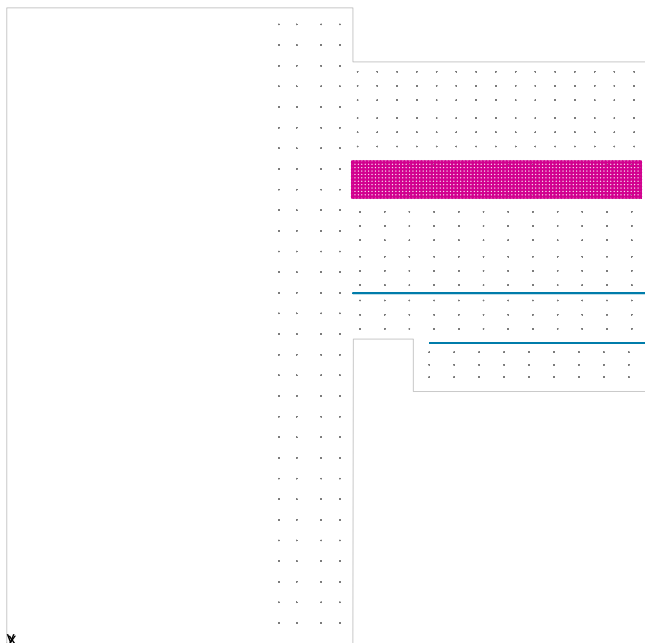


Hala 5: Svislá intenzita osvětlení (Rastr)

Světelná scéna: Světelná scéna 1

Průměr: 345 lx, Min: 221 lx, Max: 428 lx, Min/střední: 0.64, Min/Max: 0.52

Výška: 0.800 m

Izolovat [lx]

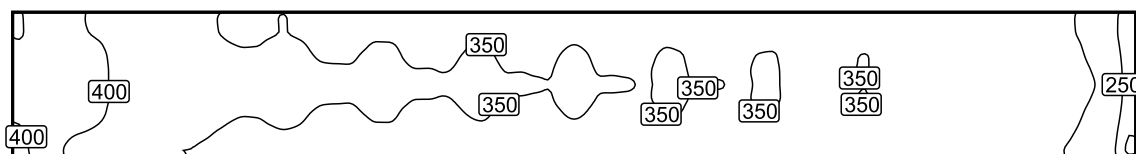

Měřítko: 1 : 750

Nepravé barvy [lx]



200

300

lx

Měřítko: 1 : 750

Rastr hodnot [lx]

398	402	376	362	347	350	341	344	336	342	336	335	339	334	339	334	339	327	331	320	299	227
402	409	379	368	351	357	343	352	340	347	341	340	345	337	347	336	346	332	337	324	305	232
408	417	387	374	361	362	354	357	350	353	349	349	351	347	352	346	351	342	343	332	313	237
409	417	387	374	361	362	353	357	349	353	349	349	351	347	352	346	350	342	343	331	313	238
400	407	377	365	349	354	341	349	338	343	339	338	341	335	344	334	342	330	334	321	302	230
392	396	368	350	343	338	335	333	330	330	328	329	327	328	328	328	326	323	320	311	293	221

Měřítko: 1 : 750

Tabulka hodnot [lx]

m	-55.063	-53.752	-52.441	-51.130	-49.819	-48.508	-47.197	-45.886	-44.575	-43.264	-41.953	-40.642	-39.331	-38.020	-36.709
6.529	398	408	412	407	402	400	396	386	376	369	362	360	362	363	357
5.223	398	408	411	407	403	401	396	386	375	368	363	360	362	363	357
3.918	402	411	414	411	409	408	403	391	379	372	367	366	368	369	364
2.612	406	415	418	416	414	412	408	395	384	376	372	371	372	374	368
1.306	408	419	424	420	417	413	408	397	387	383	377	374	374	374	368
0.000	409	422	428	423	417	413	407	398	390	386	380	375	373	373	369
-1.306	409	420	424	420	417	414	408	398	387	382	377	373	374	373	369
-2.612	405	414	417	415	413	411	407	394	382	375	370	369	371	373	367
-3.918	400	409	412	409	407	405	400	388	377	370	365	363	365	365	360
-5.223	395	405	410	405	400	396	390	380	372	367	361	357	356	356	352
-6.529	392	403	407	402	396	390	384	375	368	364	358	353	350	350	346

m	-35.398	-34.087	-32.776	-31.465	-30.154	-28.843	-27.532	-26.221	-24.910	-23.599	-22.288	-20.977	-19.666	-18.354	-17.043
6.529	350	347	345	346	349	350	347	342	341	341	340	341	344	344	341
5.223	350	347	346	346	348	351	347	342	341	341	340	341	345	344	341
3.918	355	351	349	350	354	357	355	348	344	343	343	347	352	352	346
2.612	360	356	354	355	358	362	360	352	348	348	348	352	356	357	350
1.306	364	361	359	358	360	362	360	356	353	354	352	354	357	357	353
0.000	366	365	363	360	359	362	360	357	357	357	354	354	357	356	354
-1.306	364	361	359	358	360	362	360	356	353	353	352	354	357	357	354
-2.612	359	354	352	353	357	361	359	351	347	346	347	351	355	356	349
-3.918	353	349	347	347	351	354	351	345	342	341	341	344	349	349	343
-5.223	347	346	344	341	342	344	342	339	338	338	336	336	339	339	336
-6.529	343	343	341	337	337	338	336	335	335	335	332	331	333	333	331

m	-15.732	-14.421	-13.110	-11.799	-10.488	-9.177	-7.866	-6.555	-5.244	-3.933	-2.622	-1.311	0.000	1.311	2.622	3.933	5.244	6.555
6.529	339	339	336	337	341	344	342	338	336	334	336	341	344	340	335	334	334	336
5.223	339	339	336	337	342	344	341	337	336	334	336	341	344	340	336	334	334	335
3.918	342	341	340	343	349	351	347	341	339	338	341	347	350	347	340	338	338	339
2.612	346	345	345	349	353	356	350	345	344	343	346	351	355	351	345	342	342	344
1.306	351	351	350	351	354	356	353	350	350	348	349	352	355	352	349	349	348	348
0.000	354	355	352	351	354	355	353	352	353	352	350	352	355	352	351	352	351	349
-1.306	351	351	349	351	355	356	353	349	349	348	349	353	355	353	349	348	348	348
-2.612	345	343	344	347	352	355	349	344	342	342	345	350	354	350	344	341	341	343
-3.918	339	339	338	341	346	348	343	338	337	337	339	344	347	343	338	336	336	337
-5.223	335	335	334	334	337	338	335	333	334	332	332	335	337	335	333	333	332	331
-6.529	332	333	330	329	331	332	330	330	331	330	328	329	331	329	329	330	329	327


m	7.866	9.177	10.488	11.799	13.110	14.421	15.732	17.043	18.354	19.666	20.977	22.288	23.599	24.910	26.221	27.532	28.843
6.529	339	342	339	335	334	335	334	336	339	338	336	334	334	331	332	336	339
5.223	339	342	339	335	334	335	334	335	340	339	336	334	334	331	332	337	339
3.918	345	349	347	341	337	337	338	342	347	347	341	337	336	335	339	344	346
2.612	349	354	352	345	342	341	342	347	351	352	345	341	340	340	344	348	351

m	7.866	9.177	10.488	11.799	13.110	14.421	15.732	17.043	18.354	19.666	20.977	22.288	23.599	24.910	26.221	27.532	28.843
1.306	351	354	352	348	347	347	346	349	352	352	348	346	346	345	346	349	351
0.000	350	353	352	350	351	351	349	348	352	351	349	349	350	347	347	349	350
-1.306	351	354	352	349	347	347	346	348	352	352	348	346	346	344	346	349	350
-2.612	348	352	351	344	341	340	341	346	350	351	344	340	338	339	343	347	350
-3.918	341	346	344	338	335	335	335	339	344	344	338	334	334	333	336	341	342
-5.223	333	336	334	332	332	331	330	331	334	334	331	330	330	329	329	332	332
-6.529	327	330	329	328	328	329	326	326	328	328	326	327	328	325	324	326	326

m	30.154	31.465	32.776	34.087	35.398	36.709	38.020	39.331	40.642	41.953	43.264	44.575	45.886	47.197	48.508	49.819	51.130
6.529	336	332	330	327	329	333	336	331	325	322	320	320	321	319	310	299	288
5.223	335	331	329	328	329	333	336	331	325	322	321	319	320	319	311	299	288
3.918	341	335	333	332	335	340	342	337	330	326	324	324	326	326	318	305	292
2.612	345	339	337	337	339	344	347	342	334	331	328	328	330	331	323	309	296
1.306	347	344	344	342	342	345	347	343	339	337	334	332	332	331	324	313	302
0.000	347	346	347	345	343	345	346	343	341	340	338	333	331	330	324	314	305
-1.306	347	344	343	342	342	345	346	343	338	336	334	331	332	331	324	313	301
-2.612	343	338	336	336	338	342	346	340	333	329	327	327	329	330	322	308	295
-3.918	337	332	331	330	332	336	338	334	327	324	322	321	322	323	315	302	290
-5.223	330	328	328	326	325	327	328	325	322	321	318	315	314	313	306	296	287
-6.529	325	324	325	323	321	321	322	320	318	318	315	311	308	307	301	293	284

m	52.441	53.752	55.063
6.529	275	255	227
5.223	275	254	227
3.918	277	257	232
2.612	282	262	235
1.306	287	266	237
0.000	291	268	238
-1.306	287	266	238
-2.612	281	261	235
-3.918	276	256	230
-5.223	273	252	224
-6.529	271	249	221

Hala 4 / Svislá intenzita osvětlení

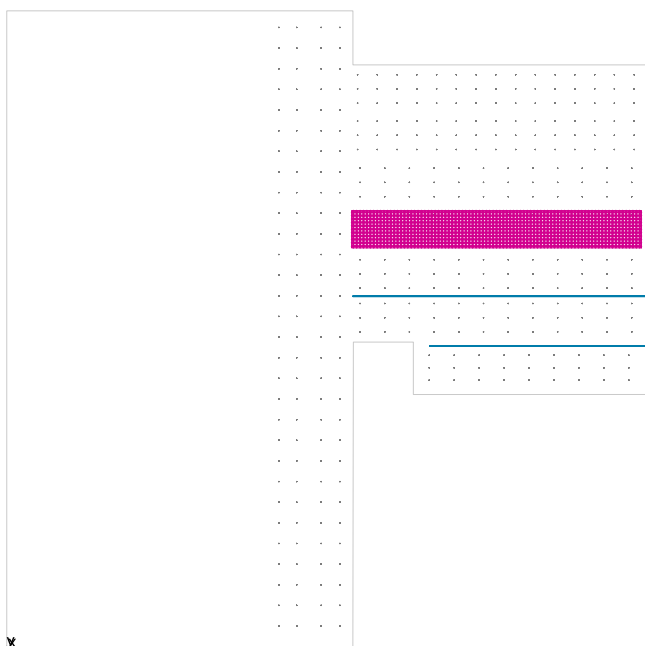


Hala 4: Svislá intenzita osvětlení (Rastr)

Světelná scéna: Světelná scéna 1

Průměr: 346 lx, Min: 221 lx, Max: 428 lx, Min/střední: 0.64, Min/Max: 0.52

Výška: 0.800 m

Izolovat [lx]

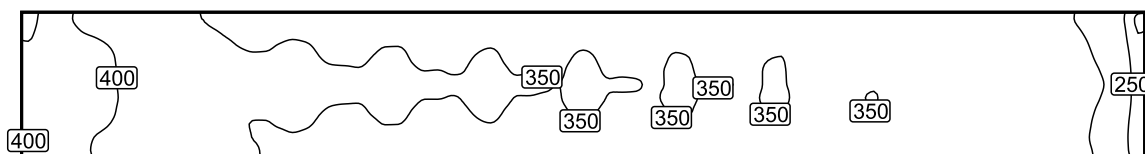

Měřítko: 1 : 750

Nepravé barvy [lx]



200

300

lx

Měřítko: 1 : 750

Rastr hodnot [lx]

392	396	368	351	342	339	335	334	330	331	328	329	328	328	328	327	323	320	311	293	221	
402	408	377	365	349	354	341	349	339	344	339	339	342	336	344	334	343	331	335	321	303	230
408	416	387	373	360	361	353	356	349	352	348	348	350	347	351	346	349	341	342	331	312	237
409	417	388	373	361	362	353	357	349	353	349	349	351	347	352	346	350	342	344	332	313	238
403	410	379	366	351	355	344	350	341	345	341	340	343	338	345	337	344	333	336	324	305	232
401	406	379	356	354	344	347	340	342	339	338	339	336	340	335	340	334	335	328	322	303	229

Měřítka: 1 : 750

Tabulka hodnot [lx]

m	-55.063	-53.752	-52.441	-51.130	-49.819	-48.508	-47.197	-45.886	-44.575	-43.264	-41.953	-40.642	-39.331	-38.020	-36.709
6.529	392	403	407	402	396	391	384	375	368	364	358	353	351	350	346
5.223	396	407	411	406	400	397	390	381	372	367	362	357	356	356	352
3.918	402	410	413	410	408	406	400	389	377	371	365	364	365	366	361
2.612	405	415	417	415	413	411	406	394	381	375	371	369	371	372	366
1.306	408	420	424	420	416	413	407	397	387	382	376	373	373	373	368
0.000	410	423	428	423	417	413	407	397	390	386	380	374	373	373	368
-1.306	409	420	424	421	417	414	408	398	388	382	377	373	373	373	369
-2.612	406	415	418	416	415	412	408	395	383	376	371	370	371	373	367
-3.918	403	412	416	412	410	408	402	390	379	373	368	365	366	367	361
-5.223	400	412	417	412	405	400	393	385	378	374	367	361	359	359	355
-6.529	401	415	420	414	406	398	391	384	379	376	369	362	356	356	353

m	-35.398	-34.087	-32.776	-31.465	-30.154	-28.843	-27.532	-26.221	-24.910	-23.599	-22.288	-20.977	-19.666	-18.354	-17.043
6.529	343	342	340	337	337	339	337	335	335	335	332	332	333	334	332
5.223	348	346	344	342	342	345	343	340	339	339	336	337	340	339	337
3.918	353	349	348	347	351	354	352	346	342	341	341	345	349	349	344
2.612	358	354	352	353	356	360	358	351	347	346	347	350	355	356	349
1.306	363	360	358	357	359	361	359	355	353	353	351	353	356	356	352
0.000	365	364	362	359	359	361	359	357	357	357	354	353	356	356	354
-1.306	363	361	359	357	360	362	360	356	353	353	352	354	357	357	353
-2.612	359	355	353	353	357	361	359	352	348	347	347	352	356	357	350
-3.918	354	351	350	349	352	355	353	347	344	344	343	346	350	350	345
-5.223	352	352	350	346	346	348	346	344	344	344	341	341	343	343	341
-6.529	353	354	352	347	344	344	344	344	346	347	343	340	340	340	340

m	-15.732	-14.421	-13.110	-11.799	-10.488	-9.177	-7.866	-6.555	-5.244	-3.933	-2.622	-1.311	0.000	1.311	2.622	3.933	5.244	6.555
6.529	331	333	330	329	331	332	331	330	331	329	328	329	331	330	329	330	329	327
5.223	336	337	334	334	337	338	336	334	335	333	333	335	337	335	333	333	333	332
3.918	340	339	339	341	346	348	344	339	338	337	339	344	347	344	339	337	336	337
2.612	345	344	344	347	352	355	349	344	342	342	345	349	353	350	344	342	341	343
1.306	350	351	349	350	353	355	352	349	349	348	348	351	354	351	348	348	347	347
0.000	353	355	352	351	354	355	353	352	353	351	350	352	354	352	351	352	351	349
-1.306	351	351	349	351	354	356	353	349	349	348	349	352	355	353	349	348	348	348
-2.612	345	344	344	348	352	356	350	345	343	343	346	351	354	350	344	342	342	344
-3.918	342	342	341	343	348	349	345	341	340	339	341	345	348	345	340	339	339	339
-5.223	341	342	340	338	340	341	340	339	341	339	337	338	340	339	338	339	339	337
-6.529	343	345	342	338	338	339	339	341	343	341	338	336	338	337	339	342	341	337


m	7.866	9.177	10.488	11.799	13.110	14.421	15.732	17.043	18.354	19.666	20.977	22.288	23.599	24.910	26.221	27.532	28.843
6.529	328	330	329	328	328	328	326	326	328	328	327	326	328	325	324	326	327
5.223	333	336	335	333	332	332	331	331	335	334	332	331	331	329	329	332	333
3.918	342	346	344	339	336	335	336	339	344	344	339	335	334	334	336	341	343
2.612	347	352	350	344	341	340	341	345	350	350	344	340	339	339	342	347	349

m	7.866	9.177	10.488	11.799	13.110	14.421	15.732	17.043	18.354	19.666	20.977	22.288	23.599	24.910	26.221	27.532	28.843
1.306	350	353	351	348	347	347	346	348	351	351	347	345	346	344	345	349	349
0.000	350	353	352	350	350	351	348	348	351	351	349	349	350	347	346	349	349
-1.306	351	354	352	349	347	347	346	349	352	352	348	346	346	345	346	349	350
-2.612	348	353	351	344	341	341	342	346	351	351	345	341	339	340	344	348	350
-3.918	343	347	345	340	338	338	338	341	345	345	340	337	337	336	338	343	344
-5.223	337	340	338	337	338	338	336	336	338	338	336	336	337	335	334	336	336
-6.529	336	337	336	338	340	341	337	334	335	335	336	338	340	337	333	333	334

m	30.154	31.465	32.776	34.087	35.398	36.709	38.020	39.331	40.642	41.953	43.264	44.575	45.886	47.197	48.508	49.819	51.130
6.529	325	324	325	323	321	322	323	320	318	318	315	311	309	307	301	293	284
5.223	330	328	329	327	326	327	329	326	323	322	319	316	314	313	307	297	287
3.918	338	333	332	331	332	336	339	335	328	325	323	321	323	323	316	303	291
2.612	343	338	336	336	338	342	345	340	333	330	328	327	329	329	322	308	295
1.306	346	343	343	341	341	344	346	342	338	336	334	331	331	330	323	312	301
0.000	347	346	347	345	343	344	346	343	340	340	337	333	331	330	324	314	305
-1.306	348	344	343	342	342	345	346	344	339	336	334	332	332	331	324	313	302
-2.612	344	339	337	337	339	343	346	341	334	331	328	328	330	330	323	309	296
-3.918	339	335	334	333	334	338	340	336	330	328	325	324	325	325	317	305	293
-5.223	334	334	335	332	330	331	332	330	328	328	325	321	319	317	311	303	294
-6.529	333	335	337	335	331	329	330	328	329	330	328	322	317	314	309	303	296

m	52.441	53.752	55.063
6.529	270	249	221
5.223	274	252	224
3.918	277	256	230
2.612	281	262	235
1.306	287	266	237
0.000	291	268	238
-1.306	288	266	238
-2.612	282	262	236
-3.918	279	259	232
-5.223	280	258	228
-6.529	283	260	229

Hala 3 / Svislá intenzita osvětlení

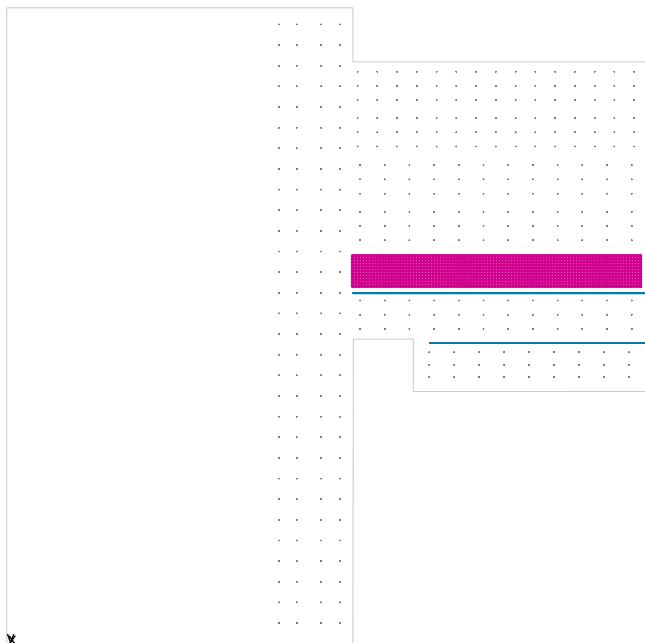


Hala 3: Svislá intenzita osvětlení (Rastr)

Světelná scéna: Světelná scéna 1

Průměr: 341 lx, Min: 192 lx, Max: 439 lx, Min/střední: 0.56, Min/Max: 0.44


Výška: 0.800 m

Izolovat [lx]

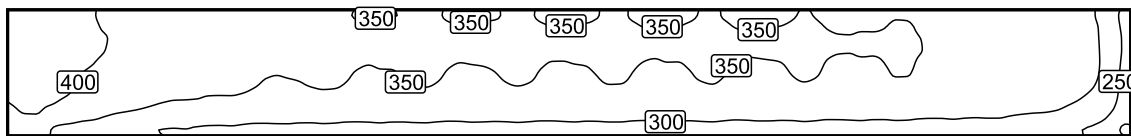

Měřítko: 1 : 750

Nepravé barvy [lx]

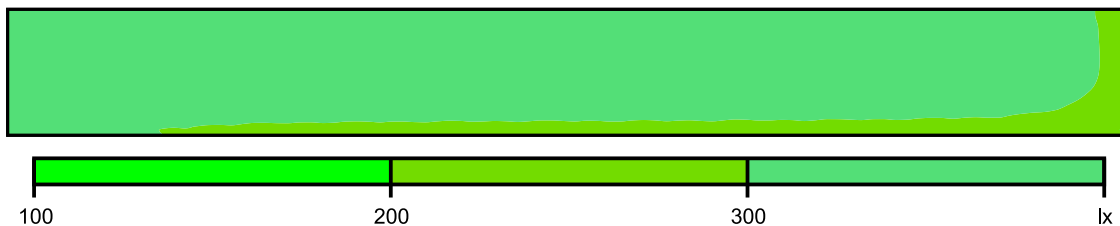

Měřítko: 1 : 750

Rastr hodnot [lx]

416	426	396	380	367	365	358	361	354	360	352	359	350	357	349	356	348	353	347	350	344	344	338	321	270
417	427	395	381	366	366	357	362	353	361	352	360	350	358	349	357	348	354	347	350	345	345	337	322	273
409	406	380	362	353	348	344	343	340	342	338	340	337	340	336	338	335	336	333	334	331	330	323	310	262
364	340	320	303	296	291	285	287	286	286	285	284	283	283	281	282	279	280	278	278	275	274	268	257	215

Měřitko: 1 : 750

Tabulka hodnot [lx]

m	-55.150	-54.013	-52.876	-51.739	-50.602	-49.465	-48.328	-47.191	-46.053	-44.916	-43.779	-42.642	-41.505	-40.368	-39.231
5.683	411	425	433	430	421	413	406	401	393	388	387	384	376	369	365
4.546	416	431	437	435	426	418	410	405	396	393	391	388	380	374	370
3.410	420	433	438	436	429	422	415	407	401	395	392	388	382	377	374
2.273	420	433	438	436	430	422	413	407	400	394	391	388	382	377	373
1.137	417	433	439	436	427	418	407	401	395	392	391	388	381	373	368
0.000	414	430	438	434	424	409	400	396	390	388	388	386	376	368	362
-1.137	412	427	431	428	420	404	397	392	386	383	382	378	371	364	359
-2.273	409	420	421	419	406	398	392	387	380	373	370	366	362	357	354
-3.410	399	409	409	398	391	386	380	373	366	360	356	353	349	344	342
-4.546	384	392	392	377	371	365	357	353	346	340	337	334	329	324	322
-5.683	364	367	353	352	340	336	332	328	320	315	311	309	303	299	298

m	-38.094	-36.956	-35.819	-34.682	-33.545	-32.408	-31.271	-30.134	-28.997	-27.859	-26.722	-25.585	-24.448	-23.311	-22.174
5.683	365	363	362	364	366	361	356	353	353	354	353	355	358	357	352
4.546	369	367	366	368	369	365	360	358	357	358	357	360	362	361	357
3.410	373	372	369	369	369	367	363	362	361	362	362	361	363	362	359
2.273	372	371	369	369	369	367	364	361	361	362	361	361	363	362	360
1.137	367	366	366	368	370	366	361	357	356	357	357	360	363	362	357
0.000	362	360	362	365	367	363	356	352	351	352	353	357	361	360	354
-1.137	358	358	357	359	361	357	352	348	348	348	349	352	354	354	349
-2.273	353	353	350	350	350	348	345	343	343	344	343	343	344	343	341
-3.410	342	340	338	336	336	335	332	331	331	332	330	330	331	330	329
-4.546	323	321	318	318	319	316	313	312	313	313	311	311	313	312	309
-5.683	299	296	294	293	293	291	287	288	288	289	287	286	287	287	284

m	-21.037	-19.900	-18.763	-17.625	-16.488	-15.351	-14.214	-13.077	-11.940	-10.803	-9.666	-8.528	-7.391	-6.254	-5.117	-3.980
5.683	349	348	350	350	351	354	356	352	348	346	348	348	349	352	355	352
4.546	354	353	354	354	356	359	360	356	353	351	352	352	353	356	359	357
3.410	358	357	358	359	358	360	360	358	356	355	356	357	357	358	359	358
2.273	357	357	358	358	358	360	360	359	356	355	356	357	356	358	360	358
1.137	354	352	353	354	356	359	361	357	353	351	352	352	353	357	360	358
0.000	349	346	348	349	352	357	359	354	348	345	346	347	350	354	358	355
-1.137	345	344	345	345	348	351	352	349	344	342	343	344	345	349	351	349
-2.273	339	339	340	341	340	341	342	340	338	337	338	340	339	339	340	340
-3.410	327	328	329	329	327	328	329	327	326	326	327	327	326	326	328	327
-4.546	308	309	310	308	308	310	310	308	306	307	308	308	307	308	310	308
-5.683	283	284	286	285	284	285	286	283	282	282	285	284	282	283	284	283


m	-2.843	-1.706	-0.569	0.569	1.706	2.843	3.980	5.117	6.254	7.391	8.528	9.666	10.803	11.940	13.077	14.214	15.351	16.488
5.683	348	346	346	348	347	350	353	353	348	345	345	347	346	348	351	353	349	345
4.546	352	350	350	352	352	354	357	357	353	350	349	351	350	352	356	357	354	350
3.410	355	355	355	356	356	357	358	358	355	354	353	355	355	355	357	357	355	354
2.273	356	354	354	356	356	356	358	358	356	354	353	355	355	355	356	358	356	353

m	-2.843	-1.706	-0.569	0.569	1.706	2.843	3.980	5.117	6.254	7.391	8.528	9.666	10.803	11.940	13.077	14.214	15.351	16.488
1.137	353	350	350	351	352	355	358	358	354	350	349	350	350	353	357	358	354	350
0.000	349	345	344	346	348	351	356	356	350	345	343	345	346	349	354	356	352	345
-1.137	345	342	341	343	344	347	350	350	346	342	340	342	342	345	348	350	346	341
-2.273	337	336	337	339	338	338	340	339	338	336	336	337	338	337	338	339	337	335
-3.410	325	325	325	327	326	325	327	326	325	324	324	326	326	324	325	326	324	323
-4.546	306	305	307	308	306	307	308	308	306	305	305	307	306	305	307	308	305	303
-5.683	280	281	283	284	282	282	283	283	281	280	281	283	282	280	282	283	280	278

m	17.625	18.763	19.900	21.037	22.174	23.311	24.448	25.585	26.722	27.859	28.997	30.134	31.271	32.408	33.545	34.682	35.819
5.683	344	345	345	346	349	352	349	344	342	342	344	343	345	348	348	343	340
4.546	348	349	350	350	353	356	354	349	347	347	348	348	350	353	352	348	344
3.410	352	353	355	354	355	356	354	352	351	351	352	352	352	353	353	350	348
2.273	352	353	354	354	355	356	355	352	351	351	353	352	352	353	353	351	348
1.137	348	349	349	350	354	357	354	350	347	346	348	348	350	354	353	349	345
0.000	342	343	345	346	351	355	352	346	342	341	342	343	347	352	351	345	340
-1.137	340	340	341	342	346	348	346	342	339	338	339	340	343	345	345	341	337
-2.273	335	335	337	336	336	338	337	334	333	333	335	335	334	335	335	333	331
-3.410	323	324	325	323	324	325	323	322	322	322	323	322	321	322	322	320	319
-4.546	304	305	305	304	305	307	305	302	303	303	305	302	302	304	304	301	300
-5.683	279	282	281	280	280	282	280	278	278	280	280	279	278	279	279	276	275

m	36.956	38.094	39.231	40.368	41.505	42.642	43.779	44.916	46.053	47.191	48.328	49.465	50.602	51.739	52.876	54.013	55.150
5.683	338	340	339	339	341	342	337	330	327	325	321	316	311	305	289	266	236
4.546	343	344	343	344	346	346	342	335	331	329	325	321	316	309	294	270	241
3.410	347	348	348	347	347	347	343	340	336	333	331	325	318	310	295	274	244
2.273	347	348	348	347	347	347	344	340	336	334	331	325	318	311	296	275	245
1.137	343	344	343	345	347	348	343	337	332	329	326	322	318	312	296	273	242
0.000	337	338	339	341	345	346	340	332	327	325	322	319	316	310	295	270	238
-1.137	334	335	335	337	340	340	335	329	324	322	319	315	312	305	290	267	237
-2.273	330	331	331	330	330	329	327	323	320	318	315	310	304	295	282	262	233
-3.410	319	320	319	317	317	317	314	311	309	307	305	298	292	284	271	252	225
-4.546	300	301	299	298	299	299	295	292	290	289	286	280	275	268	255	236	211
-5.683	276	277	275	274	274	275	271	268	267	266	263	257	252	245	233	215	192

Hala 6 / Svislá intenzita osvětlení

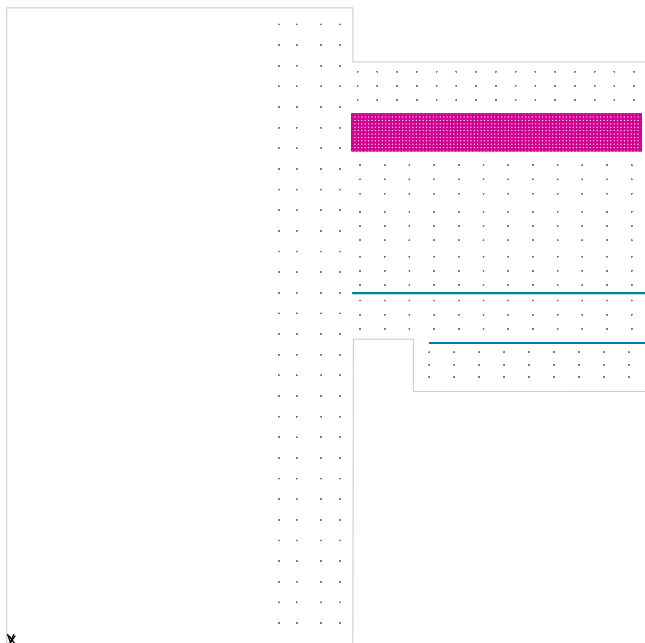


Hala 6: Svislá intenzita osvětlení (Rastr)

Světelná scéna: Světelná scéna 1

Průměr: 412 lx, Min: 253 lx, Max: 501 lx, Min/střední: 0.61, Min/Max: 0.50

Výška: 0.800 m

Izolovat [lx]

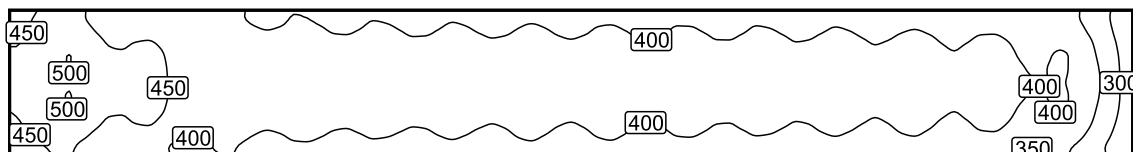

Měřítko: 1 : 750

Nepravé barvy [lx]



200 300 500 lx

Měřítko: 1 : 750

Rastr hodnot [lx]

432	461	425	409	407	395	390	396	392	387	392	393	384	389	393	383	384	390	379	371	357	261
448	490	445	429	437	418	408	425	417	404	419	420	403	413	422	403	405	419	400	389	385	278
457	500	458	442	448	430	423	436	430	419	430	432	417	425	434	416	418	430	413	403	395	287
458	501	459	443	449	431	424	437	430	419	432	433	417	426	434	417	419	431	414	403	396	288
446	489	444	426	438	416	408	424	417	402	418	420	400	411	421	402	402	420	398	387	384	277
423	454	415	394	404	381	381	385	385	371	383	386	369	382	383	375	369	385	365	358	349	253

Měřítka: 1 : 750

Tabulka hodnot [lx]

m	-55.063	-53.752	-52.441	-51.130	-49.819	-48.508	-47.197	-45.886	-44.575	-43.264	-41.953	-40.642	-39.331	-38.020	-36.709
6.529	432	447	455	460	461	453	440	431	425	425	424	417	409	403	402
5.223	437	452	461	468	471	462	448	438	432	434	435	427	417	411	410
3.918	448	462	472	483	490	480	462	448	445	451	454	444	429	422	424
2.612	454	468	480	493	501	491	470	456	454	461	465	454	437	429	434
1.306	457	474	484	495	500	491	475	462	458	463	464	455	442	436	438
0.000	458	476	487	494	498	490	476	466	460	462	463	455	445	439	439
-1.306	458	474	485	496	501	491	475	463	459	464	465	456	443	437	438
-2.612	454	468	480	493	501	490	469	455	454	461	466	454	437	429	434
-3.918	446	460	471	483	489	478	459	446	444	452	454	443	426	419	423
-5.223	434	449	459	467	470	458	442	432	429	435	436	425	410	403	406
-6.529	423	438	448	453	454	441	425	416	415	420	420	409	394	387	390

m	-35.398	-34.087	-32.776	-31.465	-30.154	-28.843	-27.532	-26.221	-24.910	-23.599	-22.288	-20.977	-19.666	-18.354	-17.043
6.529	407	407	402	396	393	395	401	400	395	390	389	392	398	396	391
5.223	416	418	411	403	400	403	411	410	404	397	396	401	409	407	400
3.918	434	437	427	415	411	418	429	429	419	408	408	416	427	425	414
2.612	444	448	436	423	419	428	439	441	428	417	416	426	438	436	422
1.306	447	448	439	429	425	430	441	440	431	423	422	429	438	436	427
0.000	445	446	439	432	428	431	439	439	432	426	425	428	437	435	428
-1.306	447	449	441	430	426	431	441	441	433	424	423	430	439	437	428
-2.612	445	450	437	423	419	427	439	441	428	417	416	426	438	436	422
-3.918	435	438	427	414	409	416	428	429	418	408	406	415	426	424	412
-5.223	417	420	411	400	394	398	408	410	403	395	393	398	406	403	396
-6.529	401	404	397	384	378	381	391	393	388	381	378	381	388	385	380

m	-15.732	-14.421	-13.110	-11.799	-10.488	-9.177	-7.866	-6.555	-5.244	-3.933	-2.622	-1.311	0.000	1.311	2.622	3.933	5.244	6.555
6.529	388	387	392	396	394	389	387	387	393	395	392	387	385	387	393	394	391	386
5.223	395	395	401	408	404	397	394	394	401	407	402	395	392	395	403	405	400	393
3.918	406	407	417	426	422	410	404	407	419	425	419	407	403	409	420	424	416	405
2.612	413	415	427	438	432	419	412	417	429	437	429	416	411	418	431	436	425	413
1.306	420	421	430	437	433	423	419	421	431	436	430	421	417	422	432	435	428	419
0.000	423	423	429	436	432	425	422	423	430	435	430	423	420	423	431	434	428	422
-1.306	421	422	430	438	434	424	419	422	432	437	432	421	418	422	433	436	429	419
-2.612	413	416	428	438	433	418	411	417	429	438	429	415	410	418	431	437	426	413
-3.918	404	406	417	426	420	408	402	407	419	426	418	405	400	407	420	425	415	403
-5.223	391	393	401	407	400	391	388	392	403	408	400	389	384	390	403	407	399	389
-6.529	377	380	385	389	383	374	371	377	388	392	383	372	368	374	386	391	385	374


m	7.866	9.177	10.488	11.799	13.110	14.421	15.732	17.043	18.354	19.666	20.977	22.288	23.599	24.910	26.221	27.532	28.843
6.529	384	387	394	393	389	385	384	387	393	392	387	383	383	388	392	390	384
5.223	391	395	404	404	398	392	391	396	404	402	395	390	390	397	403	399	392
3.918	403	410	422	422	413	403	403	412	422	420	409	401	403	413	422	417	405
2.612	410	420	432	434	421	411	411	422	433	431	417	409	411	423	433	427	414

m	7.866	9.177	10.488	11.799	13.110	14.421	15.732	17.043	18.354	19.666	20.977	22.288	23.599	24.910	26.221	27.532	28.843
1.306	417	423	434	434	425	417	416	424	434	431	422	416	416	425	433	428	418
0.000	420	423	432	432	425	420	419	424	432	430	423	418	419	425	431	427	420
-1.306	417	423	434	434	426	418	417	425	434	432	423	416	417	426	433	429	419
-2.612	410	420	432	434	422	411	411	422	433	431	417	408	411	423	433	427	413
-3.918	400	408	421	422	411	402	401	410	421	418	407	400	402	413	421	415	402
-5.223	385	390	401	403	396	389	387	393	401	398	391	387	389	396	402	395	385
-6.529	369	373	384	386	382	375	373	376	383	380	375	372	375	381	384	377	369

m	30.154	31.465	32.776	34.087	35.398	36.709	38.020	39.331	40.642	41.953	43.264	44.575	45.886	47.197	48.508	49.819	51.130
6.529	382	382	387	390	386	380	378	379	384	383	378	371	366	365	366	357	341
5.223	389	389	396	401	395	388	385	386	394	394	387	378	373	373	375	367	349
3.918	399	403	414	419	412	400	396	400	411	413	403	389	384	388	393	385	363
2.612	407	412	424	431	422	408	403	410	421	425	411	397	392	397	403	396	371
1.306	414	416	426	430	424	414	409	413	423	424	415	403	398	400	404	395	374
0.000	417	417	425	428	423	416	412	414	421	422	414	406	401	400	402	393	375
-1.306	414	416	426	431	425	414	410	414	423	424	416	403	398	400	404	396	375
-2.612	406	412	424	432	422	408	402	409	421	425	412	397	391	397	403	396	371
-3.918	396	401	414	420	410	397	392	398	411	413	401	387	381	385	392	384	361
-5.223	382	387	397	401	393	381	376	381	393	395	385	373	366	367	372	365	347
-6.529	366	372	383	385	376	364	360	365	377	379	371	358	350	350	355	349	333

m	52.441	53.752	55.063
6.529	320	294	261
5.223	326	299	266
3.918	336	309	278
2.612	343	316	285
1.306	349	320	287
0.000	351	323	287
-1.306	349	321	288
-2.612	343	315	285
-3.918	335	307	277
-5.223	323	296	264
-6.529	310	284	253

Hala 7 / Svislá intenzita osvětlení

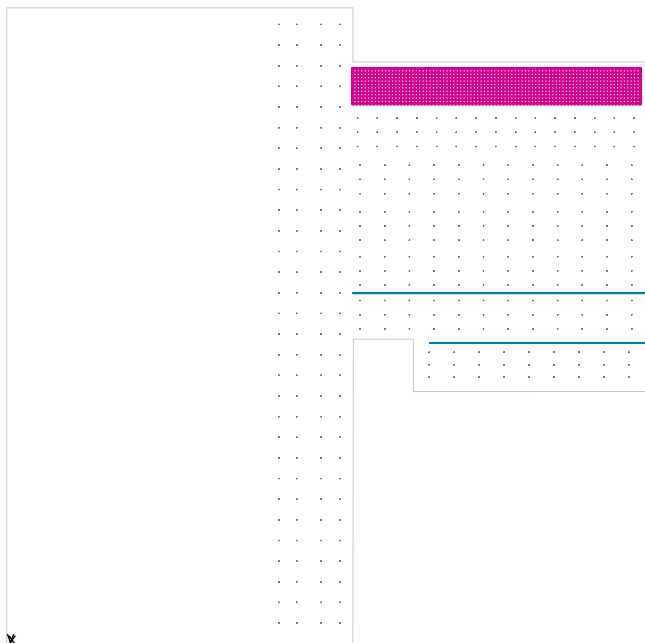


Hala 7: Svislá intenzita osvětlení (Rastr)

Světelná scéna: Světelná scéna 1

Průměr: 400 lx, Min: 208 lx, Max: 508 lx, Min/střední: 0.52, Min/Max: 0.41

Výška: 0.800 m

Izolovat [lx]

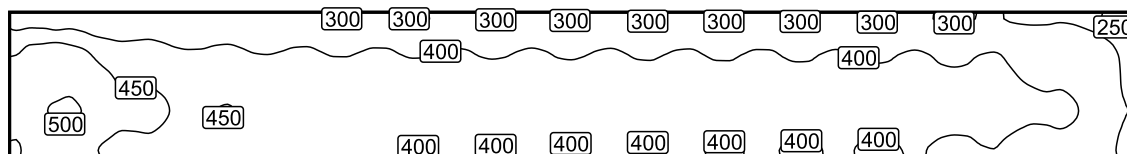

Měřítko: 1 : 750

Nepravé barvy [lx]



Měřítko: 1 : 750

Rastr hodnot [lx]

372	366	327	315	323	306	301	313	306	298	309	310	296	303	312	296	298	311	295	288	288	208
436	451	410	396	402	387	381	393	386	378	388	389	377	383	391	376	377	389	374	366	363	268
457	489	443	428	432	417	413	422	415	410	417	418	408	412	420	406	408	418	403	397	389	288
468	501	458	443	444	430	426	435	428	422	430	430	421	425	432	420	421	430	416	409	400	296
464	501	455	439	446	428	422	434	427	418	428	429	416	423	432	415	417	430	413	404	398	294
446	477	436	419	421	406	401	410	404	398	405	406	396	401	408	394	396	405	391	383	373	275

Měřítka: 1 : 750

Tabulka hodnot [lx]

m	-55.063	-53.752	-52.441	-51.130	-49.819	-48.508	-47.197	-45.886	-44.575	-43.264	-41.953	-40.642	-39.331	-38.020	-36.709
6.529	372	376	359	366	366	356	341	332	327	331	335	326	315	310	311
5.223	405	414	418	407	413	403	385	377	371	373	378	369	358	355	354
3.918	436	450	453	458	451	443	427	416	410	413	415	407	396	392	392
2.612	452	468	473	480	477	467	449	439	434	438	440	431	418	413	415
1.306	457	476	483	486	489	474	459	450	443	445	447	438	428	424	423
0.000	460	480	487	488	491	482	464	456	449	448	450	442	434	431	428
-1.306	468	486	494	497	501	492	477	464	458	458	460	452	443	438	437
-2.612	471	488	496	505	508	499	480	467	462	466	469	459	445	441	442
-3.918	464	481	489	497	501	490	474	463	455	458	461	451	439	434	435
-5.223	451	469	476	481	485	475	460	451	444	444	446	437	427	422	421
-6.529	446	462	469	473	477	467	452	443	436	437	438	429	419	415	413

m	-35.398	-34.087	-32.776	-31.465	-30.154	-28.843	-27.532	-26.221	-24.910	-23.599	-22.288	-20.977	-19.666	-18.354	-17.043
6.529	319	323	314	305	303	306	316	317	308	301	300	305	315	313	304
5.223	360	364	356	349	346	348	357	358	350	344	343	347	357	355	346
3.918	399	402	394	385	383	387	395	396	388	381	380	385	394	393	384
2.612	422	427	416	407	405	409	418	421	409	402	402	408	417	417	405
1.306	429	432	424	417	415	417	425	426	417	413	411	415	423	422	414
0.000	432	434	428	423	421	421	427	427	422	419	417	419	426	424	419
-1.306	442	444	438	430	428	430	437	438	431	426	425	428	435	435	427
-2.612	449	453	443	433	431	435	444	447	435	428	427	434	442	443	431
-3.918	442	446	436	427	424	428	437	438	428	422	420	426	436	434	424
-5.223	427	430	422	415	412	414	422	422	415	409	408	412	421	418	411
-6.529	419	421	414	407	404	406	414	414	407	401	400	404	412	410	403

m	-15.732	-14.421	-13.110	-11.799	-10.488	-9.177	-7.866	-6.555	-5.244	-3.933	-2.622	-1.311	0.000	1.311	2.622	3.933	5.244	6.555
6.529	299	299	306	315	311	302	298	299	308	315	309	300	297	300	310	314	306	298
5.223	343	342	347	356	352	344	342	342	349	356	350	342	341	342	350	355	348	341
3.918	379	379	386	394	391	381	378	379	387	393	388	379	377	380	389	393	386	378
2.612	400	401	409	417	414	403	399	401	410	417	411	400	399	402	411	417	407	399
1.306	411	410	415	423	419	412	410	410	416	423	417	410	409	410	418	422	415	409
0.000	417	415	418	425	422	417	416	415	419	425	420	416	415	414	420	424	419	415
-1.306	424	423	428	435	432	425	422	423	429	435	430	423	422	423	430	434	428	422
-2.612	425	426	435	443	440	428	424	427	436	443	436	426	424	428	437	442	433	424
-3.918	419	419	427	436	431	422	418	419	428	435	428	419	417	420	429	434	425	418
-5.223	407	406	412	420	416	409	407	406	413	419	414	407	405	406	414	418	411	405
-6.529	399	399	404	411	408	400	398	398	404	411	405	399	397	398	406	410	403	397


m	7.866	9.177	10.488	11.799	13.110	14.421	15.732	17.043	18.354	19.666	20.977	22.288	23.599	24.910	26.221	27.532	28.843
6.529	296	301	311	312	303	297	296	302	312	310	301	296	296	304	312	307	298
5.223	340	343	352	353	345	340	339	344	353	351	343	339	339	344	353	349	340
3.918	377	381	390	391	383	377	376	382	391	389	380	375	376	383	391	387	377
2.612	398	404	412	416	404	398	398	405	414	413	402	396	397	406	414	410	399

m	7.866	9.177	10.488	11.799	13.110	14.421	15.732	17.043	18.354	19.666	20.977	22.288	23.599	24.910	26.221	27.532	28.843
1.306	408	411	419	420	412	408	407	411	420	418	410	407	406	412	420	415	408
0.000	414	415	421	422	417	414	413	415	422	420	415	413	412	415	422	418	413
-1.306	421	423	432	432	425	421	420	424	432	430	423	420	420	424	432	428	421
-2.612	423	429	438	441	430	423	423	430	439	438	427	422	423	431	439	435	424
-3.918	416	421	431	432	423	417	416	422	432	430	420	415	415	423	432	426	417
-5.223	404	407	416	416	409	404	403	407	417	414	407	403	402	408	416	412	404
-6.529	396	399	407	408	401	396	395	399	408	406	398	395	394	400	407	403	396

m	30.154	31.465	32.776	34.087	35.398	36.709	38.020	39.331	40.642	41.953	43.264	44.575	45.886	47.197	48.508	49.819	51.130
6.529	295	296	304	311	304	295	292	295	303	306	297	288	284	287	293	288	271
5.223	338	338	345	352	345	337	336	336	344	347	338	331	327	327	332	327	310
3.918	374	375	383	389	383	374	371	374	382	384	376	366	363	364	369	363	345
2.612	395	397	406	413	405	395	393	396	404	409	397	387	384	386	390	386	364
1.306	406	406	412	418	411	405	403	403	411	413	404	397	393	392	396	389	371
0.000	412	411	415	420	415	410	409	408	413	415	408	402	398	396	397	390	374
-1.306	418	419	425	430	425	417	415	416	422	424	417	409	405	404	407	400	381
-2.612	420	423	431	438	430	420	417	420	429	433	421	411	407	409	413	407	385
-3.918	414	415	424	430	422	413	410	413	421	424	414	404	400	401	405	398	377
-5.223	402	402	408	414	408	400	398	399	406	408	400	392	387	386	390	382	363
-6.529	393	394	400	405	399	392	390	391	397	399	391	383	379	378	381	373	355

m	52.441	53.752	55.063
6.529	253	233	208
5.223	291	269	239
3.918	324	300	268
2.612	342	319	285
1.306	351	324	288
0.000	355	328	289
-1.306	360	334	296
-2.612	361	336	301
-3.918	355	329	294
-5.223	343	317	281
-6.529	334	309	275

Hala 2 / Svislá intenzita osvětlení

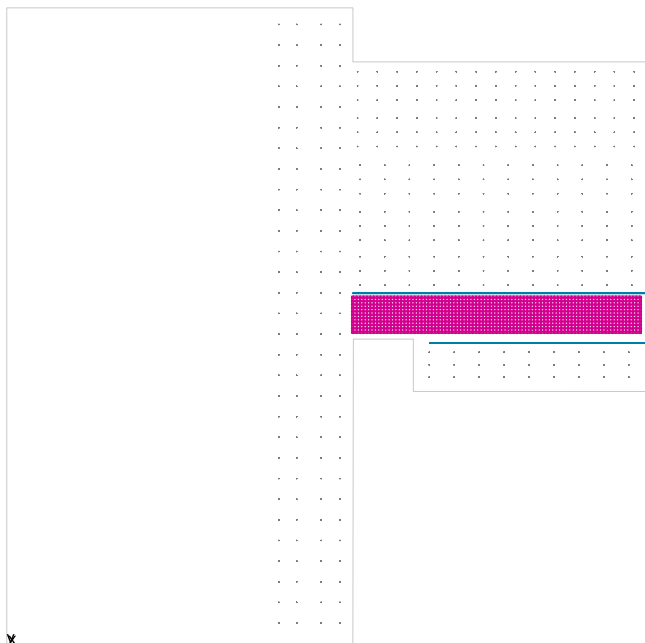


Hala 2: Svislá intenzita osvětlení (Rastr)

Světelná scéna: Světelná scéna 1

Průměr: 303 lx, Min: 171 lx, Max: 415 lx, Min/střední: 0.56, Min/Max: 0.41

Výška: 0.800 m

Izolovat [lx]

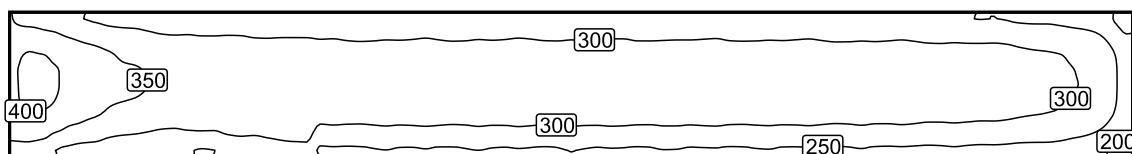

Měřítko: 1 : 750

Nepravé barvy [lx]



100 200 300 lx

Měřítko: 1 : 750

Rastr hodnot [lx]

345	307	281	265	263	260	256	257	254	256	254	255	254	256	255	256	255	252	251	244	233	177
387	365	337	318	317	313	310	308	309	308	307	309	307	309	306	309	306	306	303	297	283	216
399	384	354	335	340	332	331	325	329	326	326	328	324	331	324	332	324	327	320	316	301	229
398	388	352	333	341	334	329	323	327	324	324	327	322	329	321	330	321	326	318	314	299	228
379	354	324	308	318	323	302	303	302	302	301	302	301	303	302	303	302	299	297	291	276	212
335	292	262	251	260	286	245	249	246	247	245	247	247	247	248	247	248	244	242	235	224	171

Měřítka: 1 : 750

Tabulka hodnot [lx]

m	-55.063	-53.752	-52.441	-51.130	-49.819	-48.508	-47.197	-45.886	-44.575	-43.264	-41.953	-40.642	-39.331	-38.020	-36.709
6.529	345	324	320	315	307	301	296	287	281	279	273	267	265	267	264
5.223	366	370	357	349	337	330	325	316	312	309	302	296	294	295	292
3.918	387	392	382	374	365	355	349	342	337	331	326	320	318	318	317
2.612	397	406	405	391	380	372	365	357	348	345	340	334	333	332	332
1.306	399	412	413	404	384	375	369	361	354	353	347	340	335	336	335
0.000	398	414	415	404	386	373	368	357	356	356	350	340	334	334	335
-1.306	398	411	413	400	388	374	361	354	352	350	344	338	333	332	334
-2.612	392	402	399	390	381	362	356	348	342	338	333	327	328	327	328
-3.918	379	387	382	374	354	347	339	330	324	319	314	309	308	313	311
-5.223	358	363	357	334	325	319	314	301	295	293	289	283	280	282	287
-6.529	335	329	307	300	292	283	279	269	262	259	254	251	251	252	248

m	-35.398	-34.087	-32.776	-31.465	-30.154	-28.843	-27.532	-26.221	-24.910	-23.599	-22.288	-20.977	-19.666	-18.354	-17.043
6.529	263	263	261	258	258	260	260	258	255	256	253	254	255	257	255
5.223	292	293	293	288	287	289	288	288	286	287	283	281	283	285	283
3.918	316	317	316	313	312	313	313	313	309	310	307	306	307	308	308
2.612	330	331	331	328	327	327	329	327	322	323	321	320	320	323	321
1.306	337	340	338	334	331	332	333	334	329	331	327	324	323	325	326
0.000	338	344	343	336	332	332	334	337	332	334	328	323	322	324	326
-1.306	336	341	341	336	333	334	336	338	327	329	325	322	321	323	325
-2.612	329	331	332	330	331	333	335	334	317	318	317	316	316	319	318
-3.918	311	318	318	318	319	323	325	324	300	302	300	300	301	303	302
-5.223	287	294	298	297	301	305	307	307	275	277	275	274	277	278	276
-6.529	250	260	273	275	279	286	288	288	243	245	244	246	248	249	247


m	-15.732	-14.421	-13.110	-11.799	-10.488	-9.177	-7.866	-6.555	-5.244	-3.933	-2.622	-1.311	0.000	1.311	2.622	3.933	5.244	6.555
6.529	256	258	254	253	256	257	256	256	258	256	254	255	258	256	255	256	256	254
5.223	285	289	284	282	283	286	283	285	288	286	283	282	285	284	284	287	287	283
3.918	309	311	309	306	307	309	308	309	311	310	307	307	308	308	309	310	310	307
2.612	322	324	322	321	320	322	322	322	324	323	321	321	322	323	322	324	323	322
1.306	329	333	329	325	323	325	326	329	332	330	326	324	325	326	328	332	331	327
0.000	331	335	330	325	322	324	326	330	335	333	326	322	324	325	329	334	334	327
-1.306	328	330	327	323	321	323	324	328	331	329	324	322	323	324	327	330	329	325
-2.612	318	319	318	316	317	319	318	318	320	319	317	317	318	319	318	319	319	317
-3.918	302	304	302	301	301	304	302	302	304	303	301	302	304	302	302	303	303	301
-5.223	277	279	276	276	276	279	277	277	279	277	275	276	279	278	277	279	278	276
-6.529	247	248	246	246	248	250	247	247	248	247	245	247	250	248	247	248	247	245

m	7.866	9.177	10.488	11.799	13.110	14.421	15.732	17.043	18.354	19.666	20.977	22.288	23.599	24.910	26.221	27.532	28.843
6.529	254	257	257	255	256	257	254	254	255	257	254	254	256	253	252	254	255
5.223	282	284	285	284	286	288	283	281	283	284	283	285	287	283	280	281	283
3.918	307	307	308	308	309	310	307	306	306	308	307	308	309	307	305	305	306
2.612	321	321	323	321	323	324	321	320	320	322	321	322	323	321	319	319	320

m	7.866	9.177	10.488	11.799	13.110	14.421	15.732	17.043	18.354	19.666	20.977	22.288	23.599	24.910	26.221	27.532	28.843
1.306	324	325	325	327	331	332	327	324	324	325	325	329	332	327	323	322	324
0.000	323	323	325	327	333	334	328	323	322	324	326	331	334	329	323	320	322
-1.306	322	322	323	326	329	330	326	322	321	323	324	327	330	326	322	320	321
-2.612	317	317	319	317	319	319	318	316	316	318	317	317	319	317	315	315	317
-3.918	301	303	303	301	303	303	301	300	302	303	301	301	303	301	299	300	302
-5.223	276	278	278	276	278	278	275	275	277	278	276	277	278	275	274	275	277
-6.529	247	249	249	247	247	247	245	246	248	249	246	246	247	245	244	246	248


m	30.154	31.465	32.776	34.087	35.398	36.709	38.020	39.331	40.642	41.953	43.264	44.575	45.886	47.197	48.508	49.819	51.130
6.529	253	253	255	252	251	251	253	251	249	250	248	244	243	243	239	233	227
5.223	281	283	285	282	279	278	281	278	278	280	279	273	270	270	266	260	255
3.918	306	307	308	306	303	302	304	303	303	303	301	297	294	292	289	283	277
2.612	320	320	321	320	317	316	318	317	315	316	314	311	308	305	303	295	289
1.306	324	326	330	327	322	320	320	320	321	325	322	316	311	308	305	301	296
0.000	324	328	332	329	322	318	319	319	322	327	325	316	310	307	304	301	298
-1.306	322	325	328	326	320	317	318	318	320	323	320	314	309	306	303	299	294
-2.612	316	316	317	315	313	312	313	313	311	312	310	306	304	301	299	291	285
-3.918	299	299	301	299	297	297	298	297	296	296	294	291	288	287	283	276	270
-5.223	275	274	276	274	271	272	274	272	270	271	269	265	263	263	259	252	246
-6.529	245	244	245	244	242	243	245	242	240	240	239	235	235	234	230	224	217

m	52.441	53.752	55.063
6.529	217	200	177
5.223	245	225	197
3.918	265	245	216
2.612	277	257	226
1.306	285	261	229
0.000	287	262	228
-1.306	283	260	228
-2.612	273	254	224
-3.918	259	240	212
-5.223	236	218	193
-6.529	208	192	171

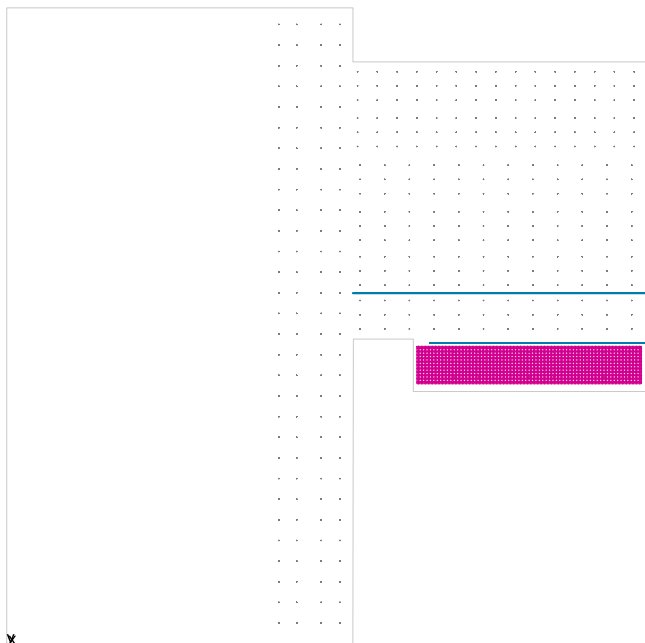Hala 1 / Svislá intenzita osvětlení**Hala 1: Svislá intenzita osvětlení (Rastr)****Světelná scéna: Světelná scéna 1**


Průměr: 292 lx, Min: 150 lx, Max: 356 lx, Min/střední: 0.51, Min/Max: 0.42

Výška: 0.800 m

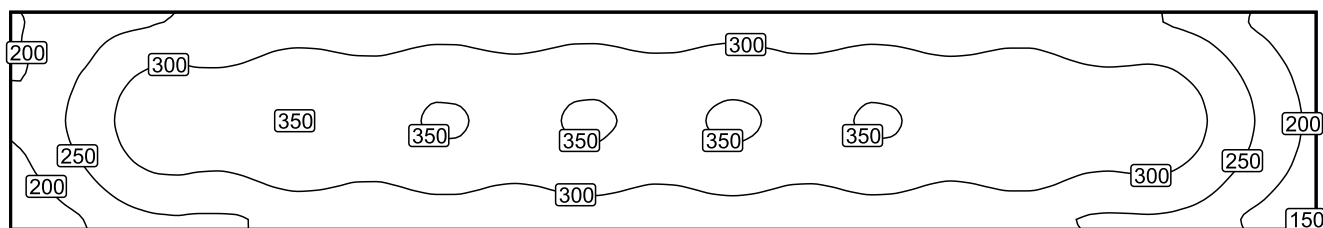Izolovat [lx]

Měřítko: 1 : 500

Nepravé barvy [lx]

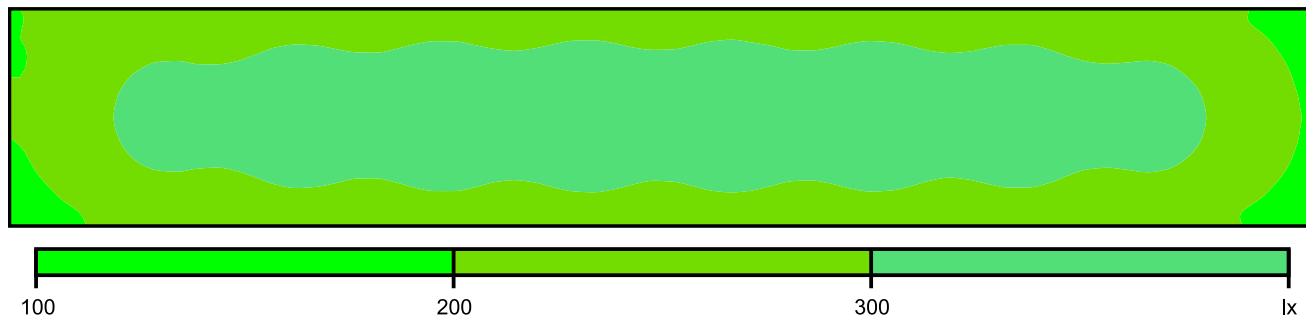

Měřítko: 1 : 500

Rastr hodnot [lx]

199	219	243	251	260	267	262	272	265	269	270	264	273	264	270	267	262	267	254	253	230	186
193	242	289	294	304	313	305	319	309	314	316	309	321	308	316	313	306	315	297	298	270	216
205	260	317	323	332	344	331	350	336	343	346	335	351	334	345	342	333	344	322	326	296	235
203	260	316	322	331	344	331	350	336	343	346	335	351	335	345	342	333	344	323	326	296	235
183	235	286	292	301	312	302	317	306	312	315	305	319	305	314	311	303	313	293	296	268	214
153	197	239	246	253	262	255	266	259	263	265	258	268	258	264	262	255	262	247	247	225	180

Měřítko: 1 : 500

Tabulka hodnot [lx]

m	-42.519	-41.211	-39.902	-38.594	-37.286	-35.978	-34.669	-33.361	-32.053	-30.744	-29.436	-28.128	-26.820	-25.511	-24.203
6.529	199	214	229	219	227	237	243	249	252	251	252	255	260	265	268
5.223	200	215	232	228	245	259	269	273	275	275	275	278	284	290	293
3.918	193	220	238	242	260	276	289	297	297	294	295	297	304	311	315
2.612	200	225	237	253	272	291	306	313	314	312	310	313	321	329	332
1.306	205	226	243	260	281	301	317	325	326	323	321	324	332	341	345
0.000	207	226	245	263	284	305	321	330	330	327	325	328	336	345	350
-1.306	203	220	241	260	280	300	316	325	326	322	321	323	331	341	345
-2.612	194	212	229	250	270	289	305	312	313	310	309	312	320	328	333
-3.918	183	200	216	235	254	272	286	294	295	292	291	295	301	309	313
-5.223	168	185	201	218	235	251	264	271	273	271	270	272	279	286	290
-6.529	153	168	183	197	213	227	239	245	247	246	246	248	253	259	262

m	-22.895	-21.587	-20.278	-18.970	-17.662	-16.353	-15.045	-13.737	-12.429	-11.120	-9.812	-8.504	-7.196	-5.887	-4.579	-3.271
6.529	267	264	261	262	265	269	272	271	268	265	264	265	269	273	272	270
5.223	292	288	285	285	289	294	297	296	293	289	286	289	294	297	298	295
3.918	313	309	306	305	309	315	319	319	314	309	307	309	314	319	320	316
2.612	331	326	321	321	325	332	337	336	331	325	323	326	332	338	338	334
1.306	344	337	332	331	337	344	350	349	343	336	333	336	343	350	351	346
0.000	348	342	336	335	340	348	354	354	347	341	337	340	347	354	355	351
-1.306	344	337	332	331	336	344	350	349	343	336	333	336	343	349	351	346
-2.612	331	325	320	319	324	331	336	336	330	324	322	324	331	337	338	334
-3.918	312	307	302	302	306	313	317	317	312	306	304	306	312	318	319	315
-5.223	288	285	280	280	283	289	293	293	289	284	282	284	289	294	295	292
-6.529	262	259	255	255	258	263	266	266	263	259	257	258	263	267	268	265

m	-1.962	-0.654	0.654	1.962	3.271	4.579	5.887	7.196	8.504	9.812	11.120	12.429	13.737	15.045	16.353	17.662	18.970	20.278
6.529	266	264	264	268	272	273	271	267	264	264	266	270	271	270	267	263	261	262
5.223	290	287	288	292	296	299	295	292	287	287	290	294	297	295	292	287	284	286
3.918	311	308	309	312	318	321	318	313	308	308	310	316	319	318	313	307	305	306

m	-1.962	-0.654	0.654	1.962	3.271	4.579	5.887	7.196	8.504	9.812	11.120	12.429	13.737	15.045	16.353	17.662	18.970	20.278
2.612	327	324	324	330	336	339	336	329	324	323	327	333	337	336	330	323	321	322
1.306	339	334	335	341	348	351	348	341	334	333	338	345	349	348	342	334	331	333
0.000	343	338	339	345	352	356	353	345	339	337	342	349	354	353	346	339	335	337
-1.306	339	334	335	341	348	351	348	341	335	333	337	345	350	349	342	335	331	333
-2.612	327	322	323	328	336	338	335	329	323	322	325	333	337	335	329	323	319	321
-3.918	308	304	305	310	316	319	316	310	305	304	307	314	318	316	311	304	301	303
-5.223	286	283	283	287	293	295	293	288	283	282	285	290	294	293	288	283	280	281
-6.529	261	258	258	261	266	268	266	262	258	257	259	264	266	266	262	258	255	255

m	21.587	22.895	24.203	25.511	26.820	28.128	29.436	30.744	32.053	33.361	34.669	35.978	37.286	38.594	39.902	41.211	42.519
6.529	266	268	267	263	258	254	252	253	253	249	241	230	216	201	186	170	152
5.223	290	293	293	288	282	277	275	276	277	274	264	251	236	219	202	185	166
3.918	310	315	315	309	302	297	295	296	298	295	285	270	253	234	216	197	178
2.612	328	333	332	326	318	312	311	312	315	311	301	286	267	247	228	209	188
1.306	339	345	344	339	329	322	321	324	326	323	313	296	275	255	235	216	195
0.000	343	350	349	343	334	327	324	327	330	328	318	300	279	258	238	218	198
-1.306	338	345	344	339	329	323	320	323	326	324	313	296	276	255	235	216	195
-2.612	327	332	332	326	317	311	309	311	314	311	301	285	266	246	226	208	188
-3.918	308	313	313	307	299	293	292	293	296	293	283	268	250	232	214	196	178
-5.223	285	289	289	284	277	272	270	271	272	270	261	248	232	214	198	182	165
-6.529	259	262	262	258	252	247	245	246	247	244	237	225	210	195	180	165	150