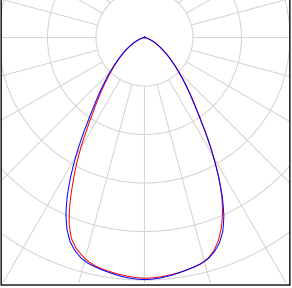
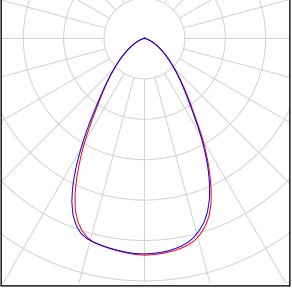


Datum:  
14.02.2019

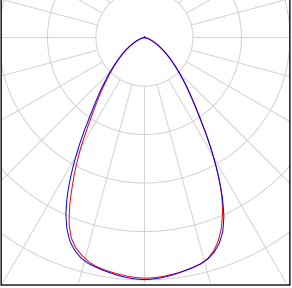
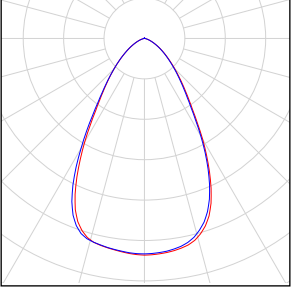
**Komárno**

## Komárno

Počet kusů	Svítilo (Výstup světla)		
368	<p>DIALux - LED 4070060  Výstup světla 1  Osazení: 1xCECSED High bay 160W 60D Ra80  Provozní účinnost: 99.94%  Světelný tok žárovky: 22400 lm  Světelný tok svítidla: 22386 lm  Výkon: 160.6 W  Světelný výtěžek: 139.4 lm/W</p> <p>Kolorimetrické údaje  1xCECSED High bay 160W 60D Ra80: CCT 5470 K,  CRI 80</p>	Obrázek svítidla najdete v našem katalogu svítidel.	
120	<p>LJ - 001 HBL200W  Výstup světla 1  Osazení: 1xCECSED High bay 200W 60D Ra80  Provozní účinnost: 99.94%  Světelný tok žárovky: 28000 lm  Světelný tok svítidla: 27983 lm  Výkon: 203.4 W  Světelný výtěžek: 137.6 lm/W</p> <p>Kolorimetrické údaje  1xCECSED High bay 200W 60D Ra80: CCT 5470 K,  CRI 80</p>	Obrázek svítidla najdete v našem katalogu svítidel.	

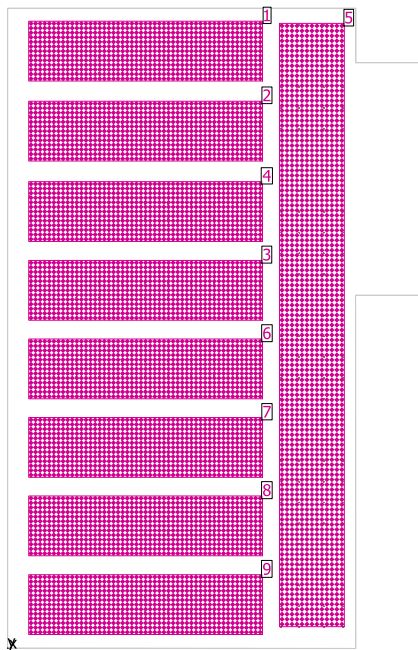
Celkový světelný tok žárovky: 11603200 lm, Celkový světelný tok svítidla: 11596008 lm, Celkový výkon: 83508.8 W, Světelný výtěžek: 138.9 lm/W

**Místnost 1**

Počet kusů	Svítilno (Výstup světla)		
368	<p>DIALux - LED 4070060  Výstup světla 1  Osazení: 1xCECSED High bay 160W 60D Ra80  Provozní účinnost: 99.94%  Světelný tok žárovky: 22400 lm  Světelný tok svítidla: 22386 lm  Výkon: 160.6 W  Světelný výtěžek: 139.4 lm/W</p> <p>Kolorimetrické údaje  1xCECSED High bay 160W 60D Ra80: CCT 5470 K,  CRI 80</p>	Obrázek svítidla najdete v našem katalogu svítidel.	
120	<p>LJ - 001 HBL200W  Výstup světla 1  Osazení: 1xCECSED High bay 200W 60D Ra80  Provozní účinnost: 99.94%  Světelný tok žárovky: 28000 lm  Světelný tok svítidla: 27983 lm  Výkon: 203.4 W  Světelný výtěžek: 137.6 lm/W</p> <p>Kolorimetrické údaje  1xCECSED High bay 200W 60D Ra80: CCT 5470 K,  CRI 80</p>	Obrázek svítidla najdete v našem katalogu svítidel.	

Celkový světelný tok žárovky: 11603200 lm, Celkový světelný tok svítidla: 11596008 lm, Celkový výkon: 83508.8 W, Světelný výtěžek: 138.9 lm/W

## Místnost 1

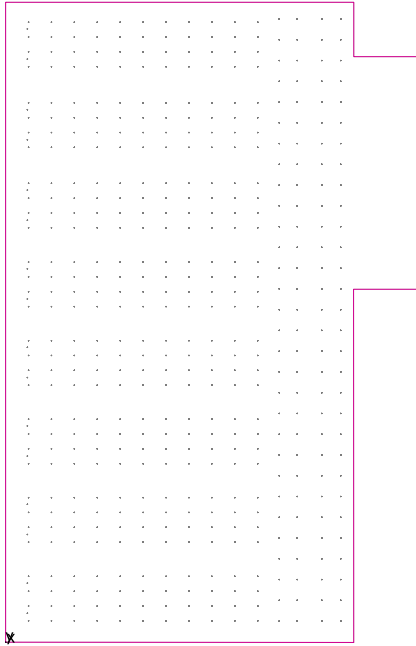


Světla výška prostoru: 26.000 m, Stupně odrazu: Strop 40.0%, Stěny 30.0%, Podlaha 20.0%, Činitel údržby: 0.80

## Všeobecně

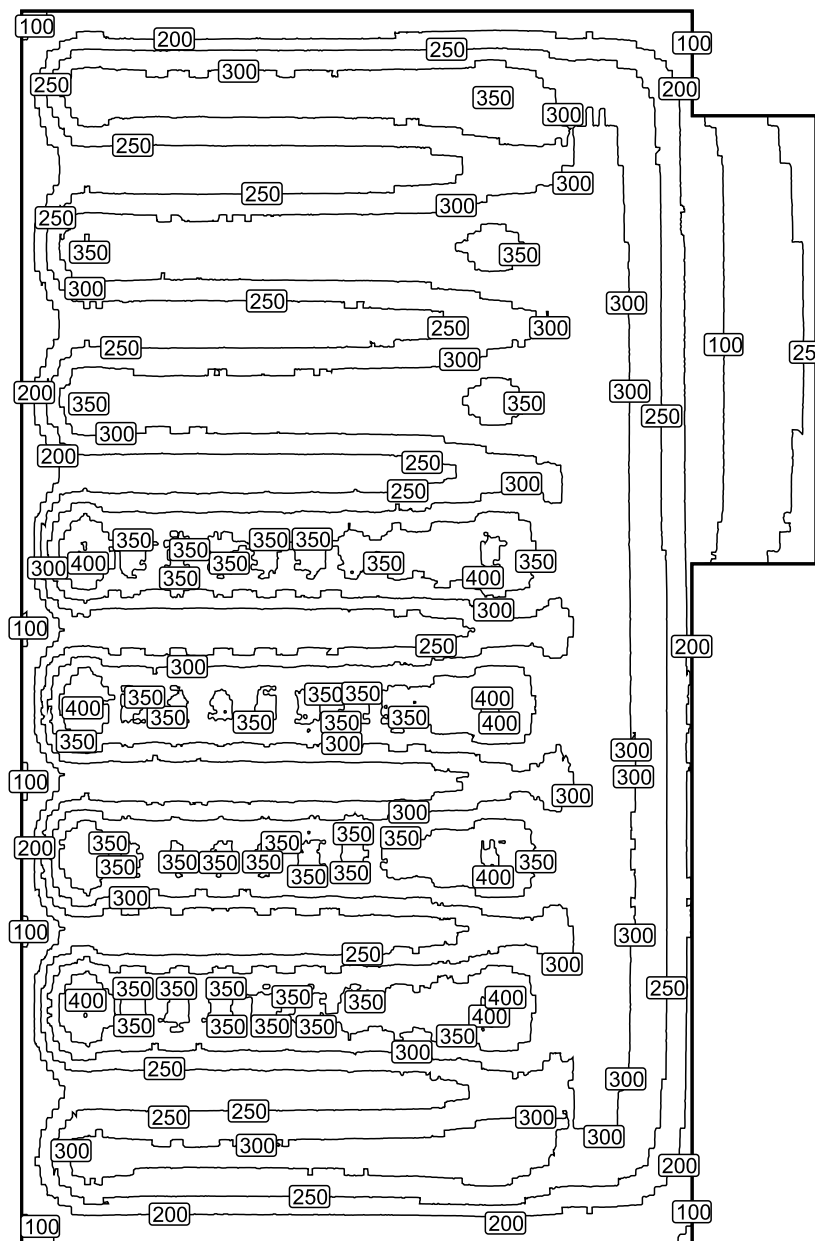
Plocha	Výsledek	Průměr (Pož.)	Min	Max	Min/střední	Min/Max
1 Hala 16	Svislá intenzita osvětlení [lx] Výška: 0.800 m	288	202	351	0.70	0.58
2 Hala 15	Svislá intenzita osvětlení [lx] Výška: 0.800 m	306	236	368	0.77	0.64
4 Hala 14	Svislá intenzita osvětlení [lx] Výška: 0.800 m	304	231	367	0.76	0.63
5 Hala 8	Svislá intenzita osvětlení [lx] Výška: 0.800 m	292	169	327	0.58	0.52
3 Hala 13	Svislá intenzita osvětlení [lx] Výška: 0.800 m	331	249	408	0.75	0.61
6 Hala 12	Svislá intenzita osvětlení [lx] Výška: 0.800 m	326	247	406	0.76	0.61
7 Hala 11	Svislá intenzita osvětlení [lx] Výška: 0.800 m	326	247	405	0.76	0.61
8 Hala 10	Svislá intenzita osvětlení [lx] Výška: 0.800 m	331	248	407	0.75	0.61
9 Hala 12	Svislá intenzita osvětlení [lx] Výška: 0.800 m	277	189	336	0.68	0.56



**Uživatelská úroveň 1 / Svislá intenzita osvětlení (adaptivní)****Uživatelská úroveň 1: Svislá intenzita osvětlení (adaptivní) (Plocha)****Světelná scéna: Světelná scéna 1**Průměr: 266 lx (Pož.:  $\geq 500$  lx), Min: 16.2 lx, Max: 411 lx, Min/střední: 0.061, Min/Max: 0.039

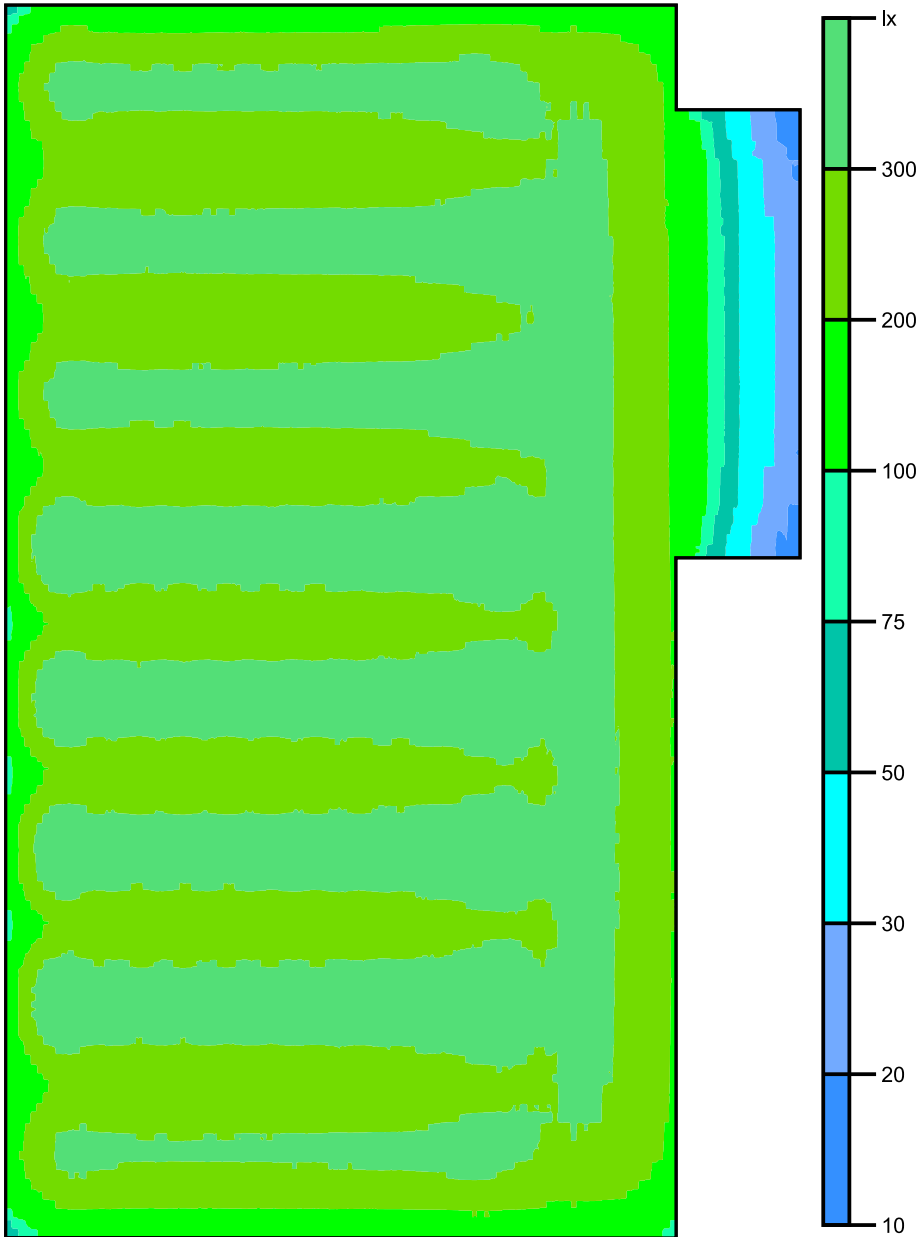
Výška: 0.800 m, Okrajová zóna: 0.000 m

## Izolovat [lx]



Měřítko: 1 : 1500

## Nepravé barvy [lx]



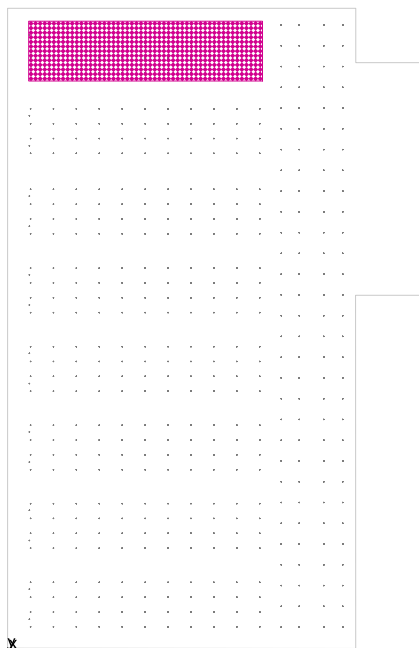
Měřítko: 1 : 1500



## Rastr hodnot [lx]

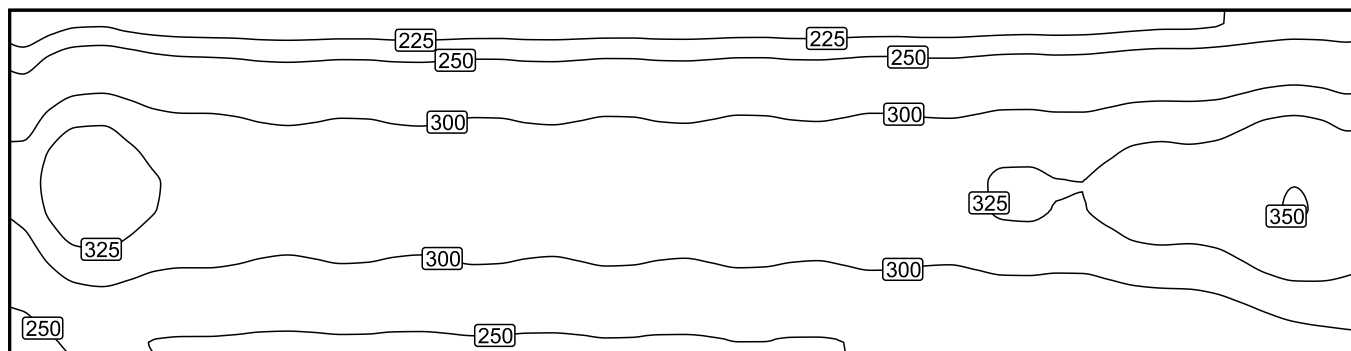
140	204	194	193	196	195	197	199	202	211	216	200	198	171			
221	332	312	309	309	308	310	312	315	326	327	283	277	239			
195	290	277	276	278	276	280	282	286	301	317	302	304	261	146	46	19
158	232	228	228	230	229	234	236	240	256	288	298	309	265	155	57	23
222	332	316	315	315	314	316	318	325	338	346	316	311	266	156	62	25
216	323	307	305	308	308	308	312	317	332	342	317	313	268	157	62	26
157	231	230	230	232	232	234	236	242	257	292	303	314	267	158	62	27
200	297	281	283	284	287	283	289	293	308	325	312	314	269	157	62	26
232	342	324	323	327	325	323	326	333	346	356	318	314	269	157	63	25
166	243	238	235	240	238	238	242	250	265	295	303	312	269	158	62	25
211	315	293	284	288	289	291	286	293	310	340	301	312	269	160	58	22
261	382	357	356	349	350	350	350	358	-214	388	307	314	271	128	43	18
197	288	271	264	269	267	268	270	276	294	326	298	314	275			
185	268	252	252	251	249	252	253	258	277	314	297	314	274			
260	381	354	350	348	347	348	352	359	376	389	307	314	275			
214	317	292	292	293	287	289	290	296	314	342	300	313	275			
163	244	228	230	233	230	233	236	243	261	301	294	315	275			
259	380	345	346	350	347	348	344	354	370	391	308	316	276			
238	353	316	313	314	310	307	311	318	336	359	303	315	276			
148	221	217	214	216	220	222	228	235	254	295	293	314	275			
245	369	332	331	328	326	324	327	335	351	370	303	314	274			
254	379	348	346	347	338	339	341	348	363	379	306	312	272			
160	238	237	237	238	236	239	242	247	264	299	294	310	270			
190	281	271	269	270	271	273	276	281	295	311	303	304	264			
211	314	299	295	296	297	298	301	303	314	313	274	268	230			
126	186	182	181	181	184	185	186	190	195	199	183	179	150			

Měřítka: 1 : 1500

**Hala 16 / Svislá intenzita osvětlení****Hala 16: Svislá intenzita osvětlení (Rastr)****Světelná scéna: Světelná scéna 1**

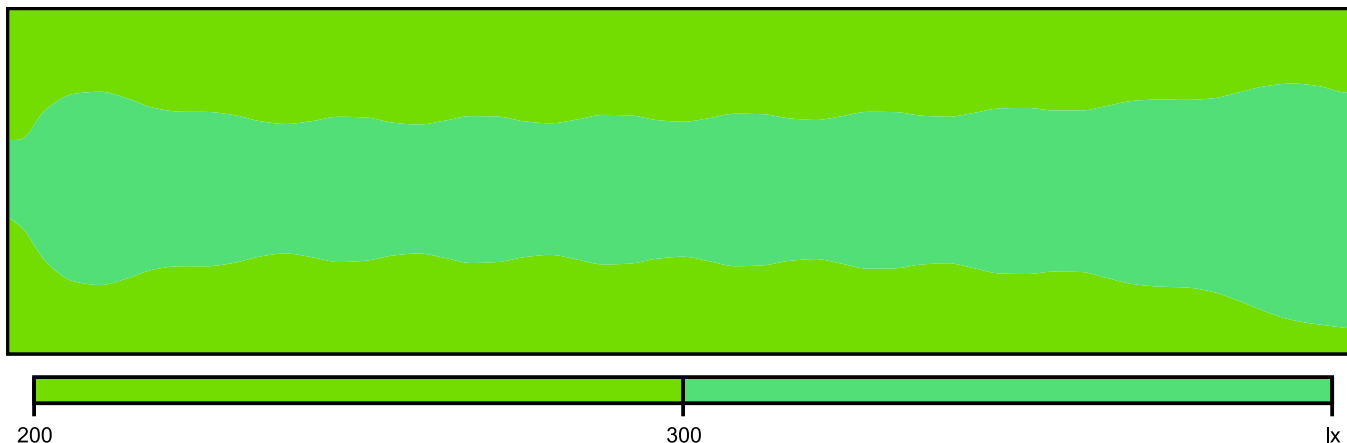
Průměr: 288 lx, Min: 202 lx, Max: 351 lx, Min/střední: 0.70, Min/Max: 0.58

Výška: 0.800 m

**Izolovat [lx]**

Měřítko: 1 : 500

## Nepravé barvy [lx]



Měřítko: 1 : 500

## Rastr hodnot [lx]

202	223	219	213	212	209	211	209	210	211	210	212	211	211	213	211	214	213	214	216	216	220	222	227	234	232
228	254	251	243	241	238	240	238	239	240	238	241	239	240	242	240	243	242	243	246	245	250	252	257	265	260
252	282	279	270	268	263	267	264	265	267	264	268	265	267	268	266	270	268	270	272	271	278	278	284	292	285
275	307	303	293	290	286	289	286	287	289	286	291	288	289	291	288	293	290	292	295	294	301	301	308	316	307
293	326	319	310	308	302	307	303	304	307	303	308	304	306	308	304	310	307	309	313	311	318	319	325	334	324
307	339	329	319	318	312	316	313	314	316	313	317	314	316	318	314	320	317	319	323	321	329	329	336	345	336
311	343	333	323	322	316	320	317	318	320	316	321	318	320	322	318	324	321	323	327	325	333	334	341	350	341
307	340	332	323	321	315	320	316	317	320	316	321	318	319	322	318	323	321	323	327	325	333	334	341	351	343
296	330	325	316	314	309	313	310	311	314	309	315	311	313	315	311	317	314	316	321	318	327	328	335	346	339
280	315	312	303	301	296	301	297	298	301	297	302	299	300	302	299	305	302	304	308	306	314	316	324	335	330
264	295	294	286	284	280	283	281	282	284	281	285	282	284	286	283	287	286	288	291	290	298	300	309	320	319
247	275	273	267	265	262	265	263	264	265	264	266	265	266	267	266	269	268	270	273	273	279	283	292	304	307
231	255	252	248	247	245	247	246	247	248	246	249	248	249	250	249	252	251	253	255	256	262	266	275	288	295

Měřítko: 1 : 500

## Tabulka hodnot [lx]

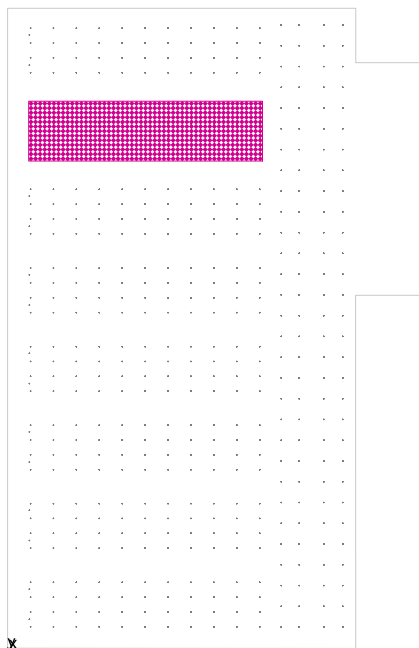
m	-43.803	-42.051	-40.299	-38.547	-36.794	-35.042	-33.290	-31.538	-29.786	-28.034	-26.282	-24.530	-22.778	-21.025	-19.273
10.546	202	215	223	224	219	215	213	212	212	210	209	210	211	211	209
8.788	228	244	254	256	251	246	243	242	241	239	238	239	240	240	238
7.031	252	271	282	284	279	273	270	270	268	265	263	265	267	266	264
5.273	275	295	307	308	303	296	293	293	290	287	286	287	289	289	286
3.515	293	314	326	327	319	312	310	310	308	304	302	304	307	306	303
1.758	307	328	339	338	329	322	319	320	318	314	312	314	316	316	313
0.000	311	332	343	342	333	326	323	324	322	318	316	318	320	320	317
-1.758	307	328	340	340	332	325	323	323	321	317	315	317	320	319	316
-3.515	296	317	330	332	325	318	316	316	314	310	309	311	313	313	310
-5.273	280	301	315	317	312	305	303	303	301	298	296	298	301	300	297
-7.031	264	283	295	298	294	288	286	286	284	281	280	282	283	283	281
-8.788	247	264	275	277	273	269	267	266	265	263	262	263	265	265	263
-10.546	231	246	255	256	252	249	248	248	247	246	245	246	247	247	246

m	-17.521	-15.769	-14.017	-12.265	-10.513	-8.761	-7.008	-5.256	-3.504	-1.752	0.000	1.752	3.504	5.256	7.008	8.761	10.513
10.546	209	210	211	211	210	210	211	212	212	211	210	211	212	213	211	211	213
8.788	238	239	240	240	239	238	240	241	241	239	239	240	242	242	240	240	241
7.031	263	265	267	267	265	264	266	268	267	265	265	267	269	268	266	266	268
5.273	285	287	290	289	287	286	288	291	290	288	287	289	291	291	289	288	290
3.515	302	304	307	307	304	303	305	308	307	304	303	306	309	308	305	304	307
1.758	312	314	317	316	313	313	315	317	317	314	313	316	318	318	315	314	317

m	-17.521	-15.769	-14.017	-12.265	-10.513	-8.761	-7.008	-5.256	-3.504	-1.752	0.000	1.752	3.504	5.256	7.008	8.761	10.513
<b>0.000</b>	316	318	321	320	318	316	319	321	321	318	317	320	322	322	320	318	321
<b>-1.758</b>	315	317	320	320	317	316	318	321	321	318	317	319	322	322	319	318	320
<b>-3.515</b>	309	311	314	314	311	309	312	315	314	311	310	313	316	315	313	311	314
<b>-5.273</b>	296	298	301	301	298	297	299	302	301	299	298	300	303	302	300	299	301
<b>-7.031</b>	280	282	284	284	281	281	283	285	284	282	282	284	286	286	284	283	285
<b>-8.788</b>	263	264	265	265	264	264	265	266	266	265	265	266	267	267	266	266	267
<b>-10.546</b>	245	247	248	248	247	246	248	249	249	248	247	249	250	250	249	249	250

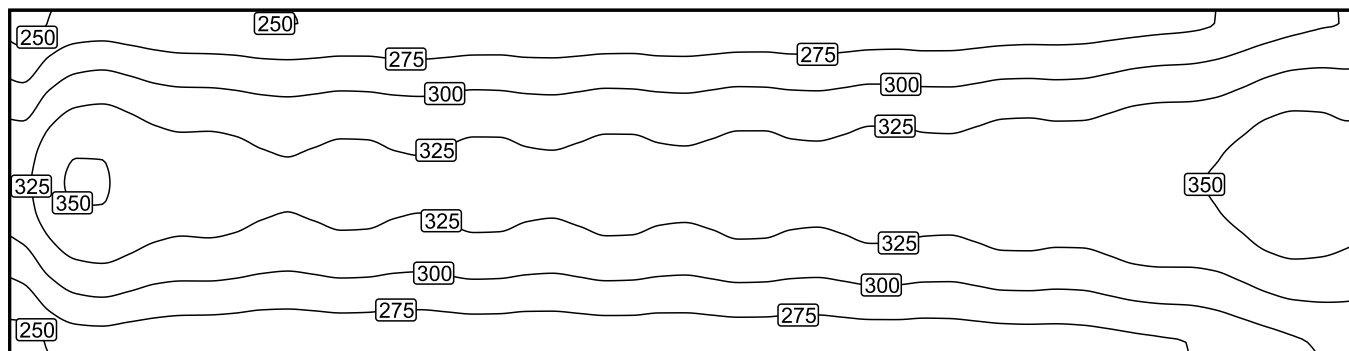
m	12.265	14.017	15.769	17.521	19.273	21.025	22.778	24.530	26.282	28.034	29.786	31.538	33.290	35.042	36.794	38.547	40.299
<b>10.546</b>	214	214	213	213	214	216	216	216	216	218	220	222	222	224	227	231	234
<b>8.788</b>	243	243	242	242	243	245	246	245	245	248	250	252	252	253	257	262	265
<b>7.031</b>	270	270	268	268	270	272	272	271	271	274	278	278	278	280	284	290	292
<b>5.273</b>	293	292	290	290	292	295	295	294	294	297	301	302	301	303	308	313	316
<b>3.515</b>	310	310	307	306	309	313	313	311	311	314	318	320	319	320	325	331	334
<b>1.758</b>	320	320	317	317	319	323	323	321	321	324	329	330	329	330	336	342	345
<b>0.000</b>	324	324	321	320	323	327	327	325	325	329	333	334	334	335	341	347	350
<b>-1.758</b>	323	323	321	320	323	326	327	325	325	328	333	334	334	335	341	348	<b>351</b>
<b>-3.515</b>	317	317	314	314	316	320	321	319	318	322	327	328	328	330	335	343	346
<b>-5.273</b>	305	304	302	301	304	308	308	306	306	310	314	316	316	318	324	331	335
<b>-7.031</b>	287	287	286	285	288	291	291	290	290	294	298	299	300	303	309	316	320
<b>-8.788</b>	269	269	268	268	270	272	273	272	273	276	279	282	283	286	292	298	304
<b>-10.546</b>	252	252	251	251	253	255	255	255	256	259	262	264	266	269	275	282	288

m	42.051	43.803
<b>10.546</b>	234	232
<b>8.788</b>	263	260
<b>7.031</b>	290	285
<b>5.273</b>	313	307
<b>3.515</b>	331	324
<b>1.758</b>	342	336
<b>0.000</b>	347	341
<b>-1.758</b>	348	343
<b>-3.515</b>	344	339
<b>-5.273</b>	334	330
<b>-7.031</b>	321	319
<b>-8.788</b>	306	307
<b>-10.546</b>	292	295

**Hala 15 / Svislá intenzita osvětlení****Hala 15: Svislá intenzita osvětlení (Rastr)****Světelná scéna: Světelná scéna 1**

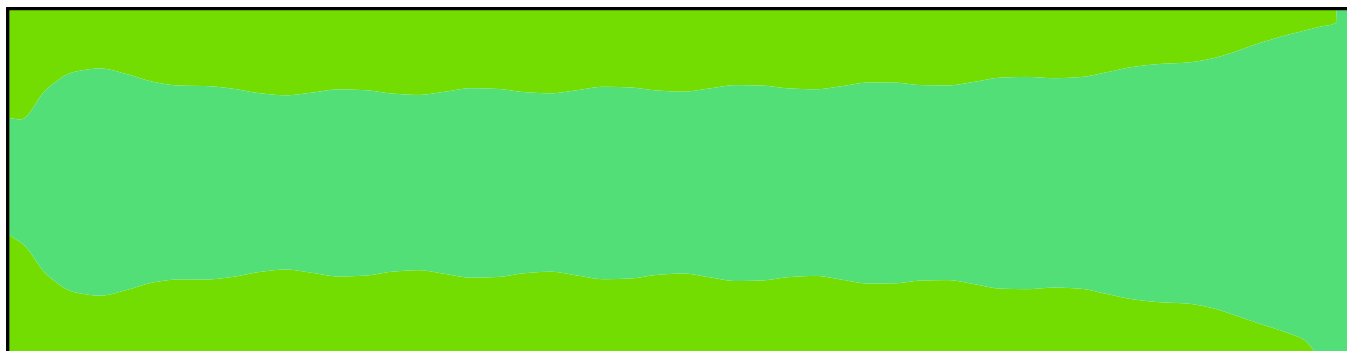
Průměr: 306 lx, Min: 236 lx, Max: 368 lx, Min/střední: 0.77, Min/Max: 0.64

Výška: 0.800 m

**Izolovat [lx]**

Měřítko: 1 : 500

## Nepravé barvy [lx]



200 300 lx

Měřítka: 1 : 500

## Rastr hodnot [lx]

236	260	258	253	252	250	251	251	251	252	251	253	252	253	255	254	256	256	258	260	262	267	272	281	294	301
253	281	280	273	271	268	271	269	270	271	269	272	271	272	274	272	275	274	276	280	280	286	290	299	312	315
271	302	301	293	291	287	290	288	289	290	288	292	290	291	293	291	295	293	295	299	299	306	309	317	329	329
289	322	319	310	308	304	308	305	306	308	305	310	307	308	310	307	312	311	313	316	316	324	326	334	346	342
305	339	333	324	323	317	322	319	319	322	318	323	320	322	325	321	326	324	326	331	329	338	339	347	359	353
316	350	341	332	330	325	329	326	327	330	326	331	328	329	332	329	334	332	334	338	337	345	347	355	366	359
320	353	343	334	332	327	332	328	329	332	328	333	330	332	334	331	336	334	336	340	339	347	349	357	368	361
316	349	341	332	331	325	330	327	328	330	327	332	329	330	333	329	335	332	335	339	337	346	347	356	367	360
304	339	334	325	324	318	323	319	321	324	319	325	321	323	326	322	328	325	327	332	330	339	340	349	360	354
288	323	320	312	310	305	310	306	308	310	306	312	309	310	313	309	315	312	315	319	317	326	328	336	348	344
271	303	302	294	292	288	292	289	291	293	290	294	292	293	295	292	297	295	298	301	301	308	311	320	332	331
254	282	281	275	273	270	273	271	272	274	272	275	273	275	276	274	278	277	279	282	283	289	293	302	314	318
237	262	260	256	255	252	255	253	254	255	254	257	255	256	258	257	260	259	261	264	265	271	275	284	298	305

Měřítka: 1 : 500

## Tabulka hodnot [lx]

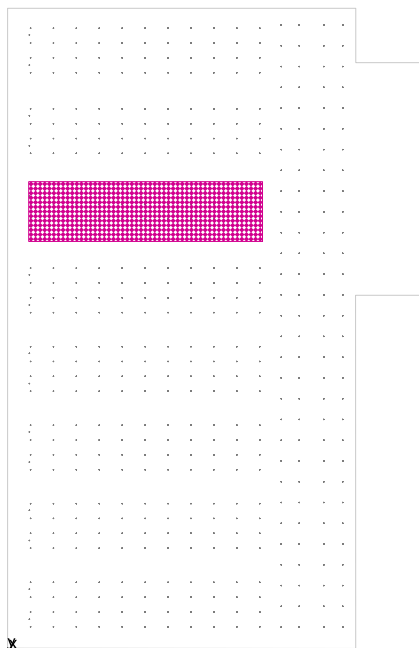
m	-43.803	-42.051	-40.299	-38.547	-36.794	-35.042	-33.290	-31.538	-29.786	-28.034	-26.282	-24.530	-22.778	-21.025	-19.273
10.546	236	251	260	262	258	255	253	253	252	250	250	251	251	251	251
8.788	253	270	281	284	280	275	273	272	271	269	268	269	271	271	269
7.031	271	290	302	305	301	295	293	292	291	288	287	288	290	290	288
5.273	289	309	322	324	319	313	310	310	308	305	304	306	308	307	305
3.515	305	326	339	340	333	327	324	324	323	319	317	319	322	321	319
1.758	316	338	350	350	341	334	332	332	330	326	325	327	329	329	326
0.000	320	341	353	352	343	336	334	334	332	329	327	329	332	331	328
-1.758	316	338	349	349	341	335	332	333	331	327	325	327	330	330	327
-3.515	304	326	339	341	334	327	325	326	324	320	318	320	323	323	319
-5.273	288	310	323	326	320	314	312	312	310	307	305	307	310	309	306
-7.031	271	291	303	306	302	296	294	294	292	290	288	290	292	292	289
-8.788	254	272	282	285	281	277	275	274	273	271	270	272	273	273	271
-10.546	237	253	262	263	260	257	256	255	255	253	252	253	255	254	253

m	-17.521	-15.769	-14.017	-12.265	-10.513	-8.761	-7.008	-5.256	-3.504	-1.752	0.000	1.752	3.504	5.256	7.008	8.761	10.513
10.546	250	251	252	252	251	251	252	253	253	252	252	253	254	255	254	254	255
8.788	268	270	271	271	270	269	271	272	273	271	271	272	273	274	272	272	273
7.031	287	289	291	290	289	288	290	292	292	290	289	291	293	293	291	291	292
5.273	304	306	309	308	306	305	307	310	309	307	306	308	311	310	308	307	310
3.515	317	319	322	322	319	318	321	323	323	320	319	322	325	325	322	321	323
1.758	325	327	330	330	327	326	328	331	331	328	327	329	332	332	329	329	331

m	-17.521	-15.769	-14.017	-12.265	-10.513	-8.761	-7.008	-5.256	-3.504	-1.752	0.000	1.752	3.504	5.256	7.008	8.761	10.513
<b>0.000</b>	327	329	332	332	329	328	330	333	333	330	329	332	335	334	332	331	333
<b>-1.758</b>	325	328	331	330	328	327	329	332	332	329	328	330	333	333	330	329	332
<b>-3.515</b>	318	321	324	324	320	319	322	325	325	321	321	323	326	326	323	322	324
<b>-5.273</b>	305	308	311	310	307	306	309	312	311	309	307	310	313	313	310	309	312
<b>-7.031</b>	289	291	293	293	290	290	292	294	294	292	291	293	295	295	293	292	295
<b>-8.788</b>	271	272	274	274	272	272	273	275	275	273	273	275	276	276	275	274	276
<b>-10.546</b>	253	254	255	255	254	254	255	257	257	255	255	256	258	258	257	257	258

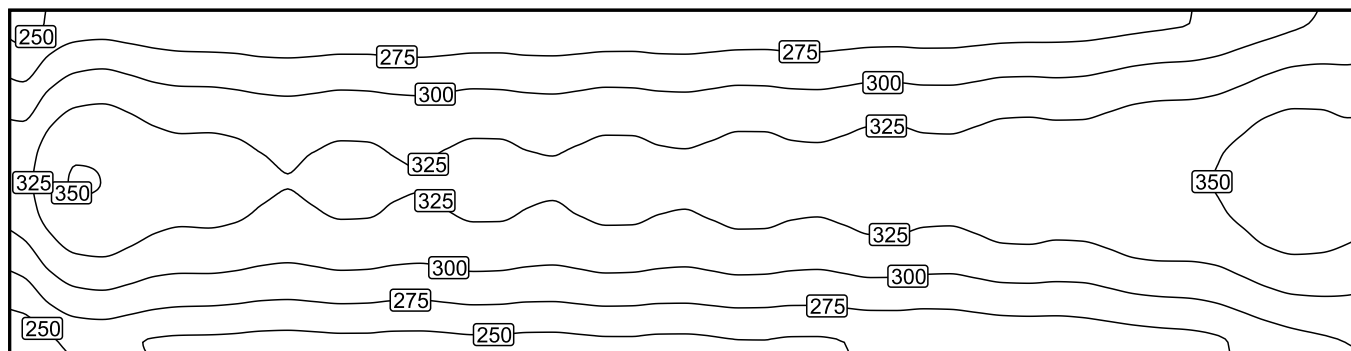
m	12.265	14.017	15.769	17.521	19.273	21.025	22.778	24.530	26.282	28.034	29.786	31.538	33.290	35.042	36.794	38.547	40.299
<b>10.546</b>	256	256	256	256	258	260	260	261	262	265	267	270	272	275	281	288	294
<b>8.788</b>	275	276	274	275	276	279	280	279	280	283	286	289	290	293	299	306	312
<b>7.031</b>	295	295	293	293	295	298	299	298	299	302	306	308	309	312	317	325	329
<b>5.273</b>	312	312	311	310	313	316	316	315	316	319	324	325	326	328	334	342	346
<b>3.515</b>	326	326	324	324	326	330	331	329	329	333	338	339	339	341	347	355	359
<b>1.758</b>	334	334	332	331	334	338	338	336	337	340	345	347	347	349	355	362	366
<b>0.000</b>	336	336	334	333	336	340	340	339	339	343	347	349	349	351	357	364	<b>368</b>
<b>-1.758</b>	335	335	332	332	335	338	339	337	337	341	346	348	347	350	356	363	367
<b>-3.515</b>	328	328	325	325	327	331	332	330	330	334	339	341	340	343	349	357	360
<b>-5.273</b>	315	315	312	312	315	318	319	317	317	321	326	328	328	330	336	344	348
<b>-7.031</b>	297	297	295	295	298	301	301	300	301	304	308	310	311	314	320	327	332
<b>-8.788</b>	278	278	277	277	279	281	282	282	283	286	289	291	293	296	302	309	314
<b>-10.546</b>	260	260	259	259	261	263	264	264	265	268	271	273	275	278	284	291	298

m	42.051	43.803
<b>10.546</b>	298	301
<b>8.788</b>	314	315
<b>7.031</b>	330	329
<b>5.273</b>	345	342
<b>3.515</b>	358	353
<b>1.758</b>	364	359
<b>0.000</b>	366	361
<b>-1.758</b>	365	360
<b>-3.515</b>	359	354
<b>-5.273</b>	347	344
<b>-7.031</b>	333	331
<b>-8.788</b>	317	318
<b>-10.546</b>	302	305

**Hala 14 / Svislá intenzita osvětlení****Hala 14: Svislá intenzita osvětlení (Rastr)****Světelná scéna: Světelná scéna 1**

Průměr: 304 lx, Min: 231 lx, Max: 367 lx, Min/střední: 0.76, Min/Max: 0.63

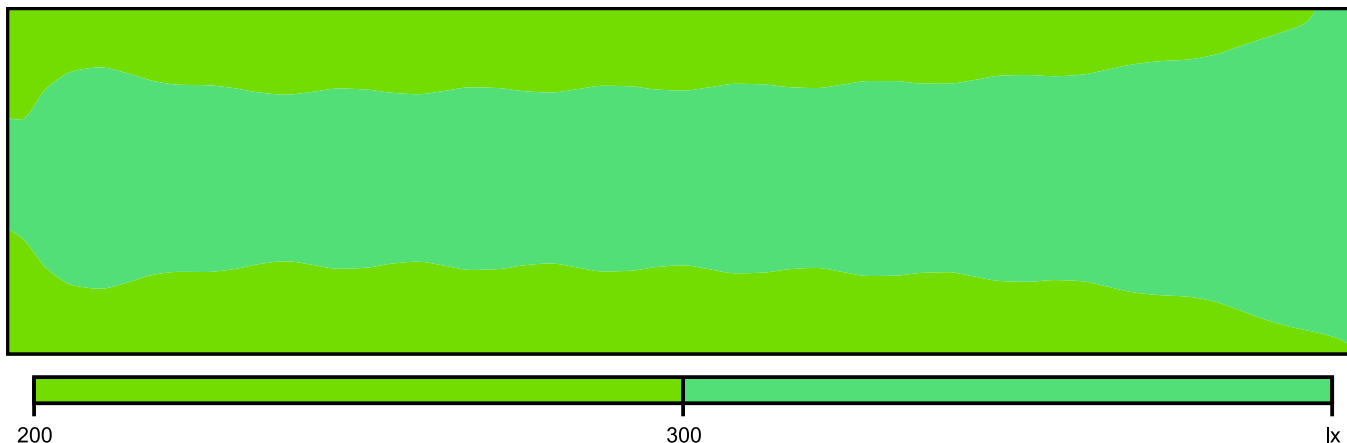
Výška: 0.800 m

**Izolovat [lx]**

Měřítko: 1 : 500



## Nepravé barvy [lx]



Měřítka: 1 : 500

## Rastr hodnot [lx]

238	262	260	255	254	252	254	253	254	255	253	256	255	256	257	256	259	259	261	262	265	270	275	284	297	305
254	282	281	274	273	270	272	270	271	273	271	274	273	274	275	274	277	276	278	282	282	289	292	301	314	317
272	303	301	293	291	288	291	288	290	291	289	293	291	292	294	292	296	294	297	300	300	308	310	319	331	331
289	322	320	311	308	304	308	305	306	308	305	310	307	309	311	308	313	311	313	317	316	325	327	336	347	344
304	338	333	324	322	317	321	318	319	322	318	323	320	321	324	321	326	324	326	331	329	338	340	348	360	354
315	349	340	331	329	324	328	325	326	329	325	330	327	328	331	328	333	331	333	338	336	345	347	355	366	360
318	352	342	332	330	325	330	326	328	330	326	332	329	330	332	329	335	332	335	339	338	346	348	357	367	361
314	347	339	330	328	323	327	324	325	328	324	329	326	327	330	327	332	330	332	336	335	344	346	354	366	359
302	336	330	321	320	314	319	316	317	320	316	321	318	319	322	318	324	322	324	329	327	336	338	347	359	353
285	319	316	307	305	300	305	302	303	305	301	307	304	305	308	304	310	308	310	314	313	322	324	333	345	342
267	298	296	288	286	282	286	283	285	287	284	288	286	287	289	287	291	289	292	296	295	304	306	316	329	328
248	276	274	268	266	263	266	264	265	266	265	268	266	267	269	268	271	270	273	275	276	283	287	297	310	314
231	255	252	247	246	244	246	245	246	247	245	248	247	248	250	248	251	251	253	256	257	264	269	279	293	300

Měřítka: 1 : 500

## Tabulka hodnot [lx]

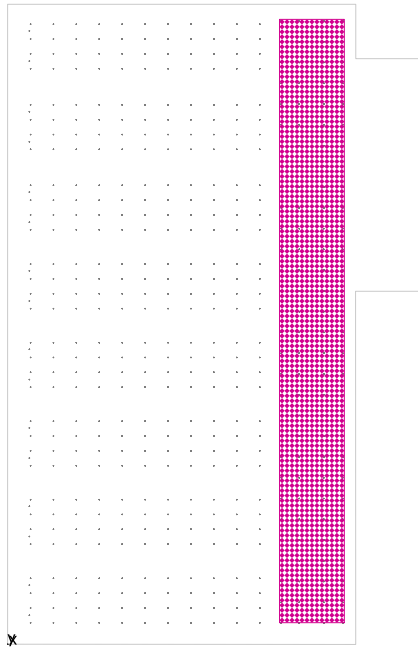
m	-43.803	-42.051	-40.299	-38.547	-36.794	-35.042	-33.290	-31.538	-29.786	-28.034	-26.282	-24.530	-22.778	-21.025	-19.273
10.546	238	253	262	263	260	257	255	255	254	253	252	253	254	254	253
8.788	254	272	282	285	281	276	274	274	273	270	270	271	272	272	270
7.031	272	291	303	306	301	296	293	293	291	289	288	289	291	290	288
5.273	289	310	322	325	320	313	311	310	308	305	304	306	308	307	305
3.515	304	326	338	340	333	326	324	324	322	318	317	319	321	321	318
1.758	315	337	349	349	340	333	331	331	329	325	324	326	328	328	325
0.000	318	340	352	350	342	334	332	333	330	327	325	327	330	329	326
-1.758	314	335	347	347	339	332	330	330	328	324	323	325	327	327	324
-3.515	302	323	336	337	330	324	321	322	320	316	314	316	319	319	316
-5.273	285	306	319	321	316	309	307	307	305	302	300	302	305	304	302
-7.031	267	286	298	301	296	291	288	288	286	283	282	284	286	286	283
-8.788	248	266	276	278	274	270	268	267	266	264	263	264	266	265	264
-10.546	231	246	255	256	252	249	247	247	246	245	244	245	246	246	245

m	-17.521	-15.769	-14.017	-12.265	-10.513	-8.761	-7.008	-5.256	-3.504	-1.752	0.000	1.752	3.504	5.256	7.008	8.761	10.513
10.546	253	254	255	255	254	253	255	256	256	255	255	256	257	257	256	256	258
8.788	270	271	273	273	271	271	272	274	274	273	272	274	275	275	274	274	275
7.031	288	290	292	291	289	289	291	293	293	291	290	292	294	294	292	292	294
5.273	304	306	309	308	306	305	307	310	309	307	306	309	311	311	309	308	310
3.515	317	319	322	322	319	318	320	323	323	320	319	321	324	324	322	321	323
1.758	324	326	329	329	326	325	327	330	330	327	326	328	331	331	328	328	330

m	-17.521	-15.769	-14.017	-12.265	-10.513	-8.761	-7.008	-5.256	-3.504	-1.752	0.000	1.752	3.504	5.256	7.008	8.761	10.513
<b>0.000</b>	325	328	330	330	327	326	329	332	331	329	328	330	333	332	330	329	332
<b>-1.758</b>	323	325	328	328	325	324	326	329	329	326	325	327	330	330	327	327	329
<b>-3.515</b>	315	317	320	320	317	316	318	321	321	318	317	319	322	322	319	318	321
<b>-5.273</b>	300	303	306	305	303	301	304	307	306	304	303	305	308	308	305	304	307
<b>-7.031</b>	283	285	287	287	284	284	286	288	288	286	285	287	289	289	287	287	289
<b>-8.788</b>	264	265	267	266	265	265	266	268	267	266	266	267	269	269	267	268	269
<b>-10.546</b>	244	246	247	247	246	245	247	248	248	247	247	248	249	250	248	248	250

m	12.265	14.017	15.769	17.521	19.273	21.025	22.778	24.530	26.282	28.034	29.786	31.538	33.290	35.042	36.794	38.547	40.299
<b>10.546</b>	259	259	259	259	261	262	262	264	265	267	270	273	275	278	284	291	297
<b>8.788</b>	277	277	276	276	278	281	282	281	282	285	289	291	292	296	301	308	314
<b>7.031</b>	296	296	294	294	297	300	300	299	300	304	308	309	310	313	319	327	331
<b>5.273</b>	313	313	311	311	313	317	317	316	316	320	325	326	327	329	336	343	347
<b>3.515</b>	326	326	324	324	326	330	331	329	329	333	338	340	340	342	348	356	360
<b>1.758</b>	333	333	331	330	333	337	338	336	336	340	345	347	347	349	355	362	366
<b>0.000</b>	335	335	332	332	335	338	339	337	338	342	346	348	348	350	357	364	<b>367</b>
<b>-1.758</b>	332	332	330	329	332	336	336	335	335	339	344	346	346	348	354	362	366
<b>-3.515</b>	324	324	322	321	324	328	329	327	327	331	336	338	338	340	347	355	359
<b>-5.273</b>	310	310	308	307	310	314	314	313	313	317	322	324	324	326	333	341	345
<b>-7.031</b>	291	291	289	289	292	295	296	295	295	299	304	306	306	309	316	324	329
<b>-8.788</b>	271	271	270	270	273	275	275	275	276	280	283	286	287	291	297	304	310
<b>-10.546</b>	251	252	251	251	253	255	256	256	257	261	264	267	269	272	279	286	293

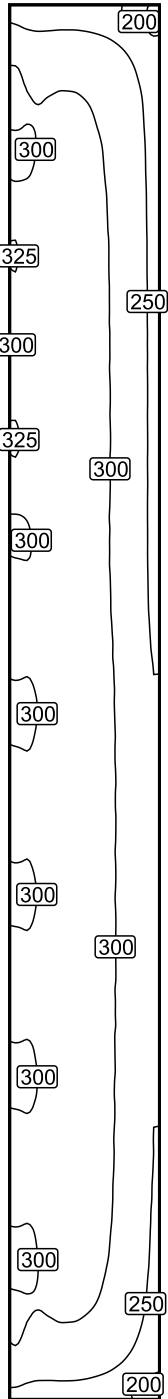
m	42.051	43.803
<b>10.546</b>	302	305
<b>8.788</b>	317	317
<b>7.031</b>	332	331
<b>5.273</b>	347	344
<b>3.515</b>	358	354
<b>1.758</b>	365	360
<b>0.000</b>	366	361
<b>-1.758</b>	364	359
<b>-3.515</b>	357	353
<b>-5.273</b>	345	342
<b>-7.031</b>	329	328
<b>-8.788</b>	313	314
<b>-10.546</b>	297	300

**Hala 8 / Svislá intenzita osvětlení****Hala 8: Svislá intenzita osvětlení (Rastr)****Světelná scéna: Světelná scéna 1**

Průměr: 292 lx, Min: 169 lx, Max: 327 lx, Min/střední: 0.58, Min/Max: 0.52

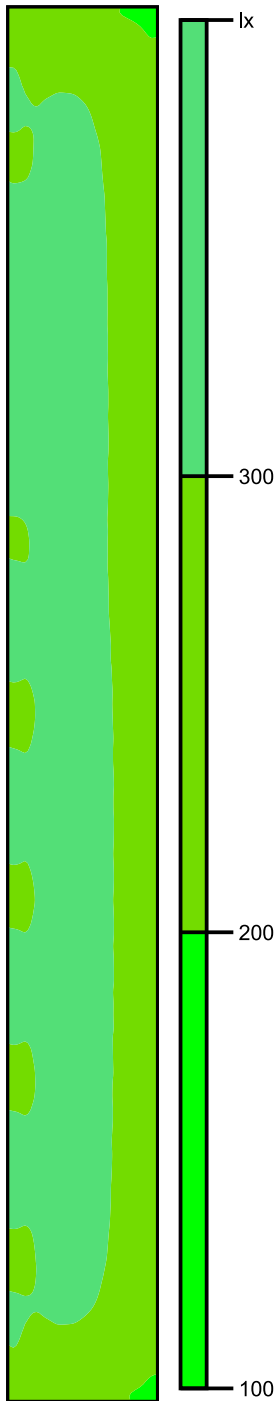
Výška: 0.800 m

## Izolovat [lx]



Měřítko: 1 : 1250

## Nepravé barvy [lx]



Měřítko: 1 : 1250

## Rastr hodnot [lx]

224	219	209	169
282	271	259	209
306	296	282	228
306	305	292	235
295	309	296	237
301	312	298	239
319	315	300	240
326	317	301	241
322	316	301	242
306	315	301	242
301	315	302	242
315	316	302	242
326	317	302	242
324	317	302	242
311	315	302	242
296	313	302	242
302	312	301	242
313	314	302	243
314	314	304	247
306	313	305	250
290	312	305	250
296	313	306	251
310	315	306	251
314	315	306	251
309	315	306	251
294	313	306	251
292	313	306	251
307	314	306	251
314	315	306	251
311	315	306	251
298	313	306	250
289	312	305	250
304	313	305	250
313	314	305	250
312	313	304	249
303	312	303	248
292	310	301	246
300	307	296	241
306	299	286	233
290	278	265	214
240	230	219	176

Měřítka: 1 : 1250

## Tabulka hodnot [lx]

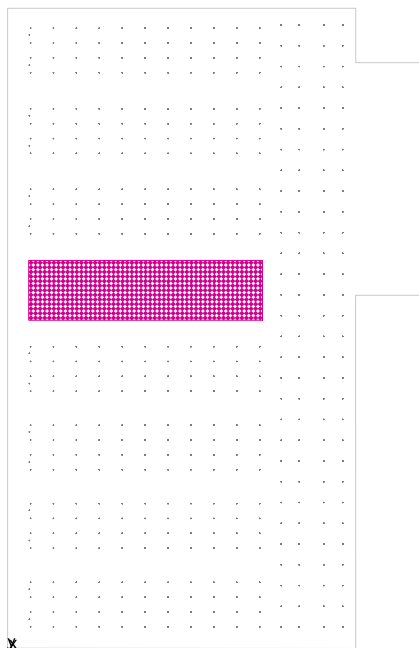
m	-11.431	-9.526	-7.621	-5.716	-3.810	-1.905	0.000	1.905	3.810	5.716	7.621	9.526	11.431
<b>114.330</b>	224	218	216	217	219	219	217	214	209	202	192	181	<b>169</b>
<b>112.424</b>	246	238	236	237	238	238	236	233	228	220	209	197	184
<b>110.519</b>	265	257	253	254	255	255	254	250	244	235	224	211	197
<b>108.613</b>	282	272	269	269	271	270	268	265	259	249	238	224	209
<b>106.708</b>	294	284	280	281	282	282	279	276	269	260	248	234	218
<b>104.802</b>	301	292	288	289	290	290	287	283	277	268	255	240	224
<b>102.897</b>	306	297	294	295	296	295	293	289	282	272	259	245	228

m	-11.431	-9.526	-7.621	-5.716	-3.810	-1.905	0.000	1.905	3.810	5.716	7.621	9.526	11.431
100.991	308	300	298	299	300	300	298	293	287	277	263	248	231
99.086	308	302	300	302	303	303	301	297	290	280	266	251	233
97.180	306	301	301	303	305	306	303	299	292	282	268	252	235
95.275	302	300	301	304	307	307	305	300	294	283	269	253	235
93.369	298	298	301	305	308	308	306	302	295	284	271	255	236
91.464	295	297	301	306	309	310	308	303	296	286	272	256	237
89.558	295	297	302	307	310	311	308	304	297	287	273	256	238
87.653	296	298	303	307	311	311	309	305	298	287	273	257	238
85.747	301	301	304	309	312	312	310	306	298	288	274	257	239
83.842	307	306	307	310	313	313	311	306	299	289	274	258	240
81.936	314	309	309	312	314	314	312	307	300	289	275	258	240
80.031	319	312	311	313	315	314	312	307	300	289	275	258	240
78.125	322	315	312	314	315	315	312	308	300	289	275	259	240
76.220	325	317	314	315	316	316	313	308	301	290	276	259	241
74.314	326	317	315	315	317	316	313	309	301	290	276	259	241
72.409	326	317	315	316	317	316	313	308	301	290	276	259	241
70.503	324	316	314	315	317	316	313	308	301	290	276	259	241
68.598	322	315	313	315	316	316	313	309	301	291	277	260	242
66.692	317	313	312	314	316	316	314	309	301	291	277	260	241
64.787	312	309	310	313	316	316	313	309	301	291	276	260	242
62.881	306	306	308	312	315	315	313	308	301	290	276	260	242
60.976	302	303	307	312	315	315	313	309	302	291	277	260	242
59.070	300	302	307	312	315	315	313	309	302	291	277	260	242
57.165	301	303	307	312	315	315	313	309	302	291	277	260	242
55.259	304	305	308	312	315	315	313	309	302	291	277	260	242
53.354	309	308	310	313	315	316	314	309	302	291	277	261	242
51.448	315	312	312	314	316	316	314	310	302	291	277	261	242
49.543	320	314	313	315	317	317	314	309	302	291	277	261	242
47.637	323	316	314	315	317	317	314	309	302	291	277	260	242
45.732	326	318	315	316	317	317	314	310	302	291	277	261	242
43.826	327	318	316	317	318	317	315	310	302	291	277	261	242
41.921	326	318	315	316	318	317	314	309	302	292	277	261	242
40.015	324	316	314	316	317	317	314	309	302	291	277	260	242
38.110	321	314	313	315	316	316	314	309	302	291	277	261	242
36.204	317	312	312	314	316	316	314	309	302	292	277	261	242
34.299	311	308	309	313	315	316	313	309	302	292	277	261	242
32.393	304	304	307	311	314	315	313	308	302	291	277	260	242
30.488	299	301	305	310	313	314	313	308	301	291	277	260	242
28.582	296	299	304	310	313	314	312	309	302	291	277	261	242
26.677	295	298	303	309	313	314	312	309	301	291	277	261	242
24.771	298	299	303	309	313	314	312	308	302	291	277	260	242
22.866	302	301	304	309	312	314	312	308	301	291	277	261	242
20.960	307	303	305	310	313	314	313	309	302	292	278	261	243
19.055	311	305	306	310	313	314	313	309	302	292	278	262	243
17.149	313	306	307	311	314	314	313	309	302	292	278	262	243
15.244	313	306	307	311	313	314	313	309	302	292	279	262	244
13.338	314	307	307	311	314	315	313	310	303	293	280	264	245
11.433	314	307	307	311	314	315	313	310	304	294	280	264	247
9.527	312	306	307	310	314	315	314	310	304	294	281	265	248
7.622	309	304	305	310	313	315	314	310	304	294	281	266	249
5.716	306	302	305	309	313	315	314	311	305	295	282	267	250

m	-11.431	-9.526	-7.621	-5.716	-3.810	-1.905	0.000	1.905	3.810	5.716	7.621	9.526	11.431
<b>3.811</b>	301	299	303	309	313	315	314	311	305	295	283	267	250
<b>1.905</b>	295	297	302	308	313	315	314	311	305	296	283	268	251
<b>0.000</b>	290	295	301	307	312	314	314	311	305	295	283	268	250
<b>-1.905</b>	289	294	301	308	312	315	314	311	305	296	283	268	251
<b>-3.811</b>	291	295	301	308	313	315	315	312	306	296	284	268	251
<b>-5.716</b>	296	297	302	308	313	315	315	312	306	297	284	268	251
<b>-7.622</b>	301	299	304	309	313	315	315	311	306	296	283	268	251
<b>-9.527</b>	306	302	305	310	314	316	315	312	306	296	283	268	251
<b>-11.433</b>	310	304	306	311	315	316	316	312	306	297	284	269	251
<b>-13.338</b>	312	306	307	311	315	316	315	312	306	297	284	269	251
<b>-15.244</b>	313	307	308	311	315	316	315	312	306	297	283	268	251
<b>-17.149</b>	314	307	308	311	315	316	315	312	306	296	284	268	251
<b>-19.055</b>	313	307	308	312	315	317	316	312	307	297	284	269	251
<b>-20.960</b>	312	306	307	311	315	317	316	312	306	297	284	269	251
<b>-22.866</b>	309	304	306	310	315	316	315	312	306	297	284	268	251
<b>-24.771</b>	305	301	305	310	314	316	315	312	306	296	284	268	251
<b>-26.677</b>	300	299	304	310	314	316	315	312	306	297	284	269	251
<b>-28.582</b>	294	297	302	309	313	316	315	312	306	297	284	269	251
<b>-30.488</b>	290	295	301	308	313	315	315	312	306	297	284	268	251
<b>-32.393</b>	289	294	301	308	313	315	315	312	306	296	283	268	251
<b>-34.299</b>	292	295	302	309	313	315	315	312	306	297	284	269	251
<b>-36.204</b>	297	298	303	309	314	316	315	312	306	297	284	269	251
<b>-38.110</b>	303	300	304	310	314	316	315	312	306	297	284	269	251
<b>-40.015</b>	307	303	305	310	314	316	315	312	306	296	284	268	251
<b>-41.921</b>	310	305	307	311	314	316	316	312	306	297	284	269	251
<b>-43.826</b>	313	306	307	312	315	317	316	312	306	297	284	268	251
<b>-45.732</b>	314	307	308	312	315	317	315	312	306	297	284	268	251
<b>-47.637</b>	313	307	308	312	315	316	315	312	306	296	283	268	251
<b>-49.543</b>	313	306	307	311	315	316	315	312	306	297	284	268	251
<b>-51.448</b>	311	305	307	311	315	316	315	312	306	296	284	268	251
<b>-53.354</b>	308	303	306	310	314	316	315	312	306	297	284	268	251
<b>-55.259</b>	303	301	304	309	313	315	315	311	306	296	283	268	251
<b>-57.165</b>	298	298	303	308	313	315	314	311	306	296	283	268	250
<b>-59.070</b>	293	296	302	308	313	315	315	312	306	296	283	268	251
<b>-60.976</b>	290	294	301	307	313	315	314	311	306	297	283	268	251
<b>-62.881</b>	289	294	301	307	312	315	314	311	305	296	283	268	250
<b>-64.787</b>	293	295	301	308	312	315	314	311	305	296	283	267	250
<b>-66.692</b>	298	298	303	309	313	315	314	311	305	296	283	268	250
<b>-68.598</b>	304	301	304	309	313	315	314	311	305	296	283	268	250
<b>-70.503</b>	307	303	305	309	314	315	314	311	305	296	283	267	250
<b>-72.409</b>	310	304	306	310	314	315	314	311	305	295	282	267	250
<b>-74.314</b>	313	306	307	311	314	315	314	311	305	295	283	267	250
<b>-76.220</b>	314	306	307	311	314	315	314	311	305	296	282	267	250
<b>-78.125</b>	313	306	307	310	314	315	314	310	304	295	282	266	249
<b>-80.031</b>	312	305	306	310	313	314	313	310	304	294	281	266	249
<b>-81.936</b>	311	305	306	310	313	315	313	310	304	294	282	266	249
<b>-83.842</b>	308	303	305	309	313	314	313	310	303	294	281	265	248
<b>-85.747</b>	303	301	303	308	312	314	312	309	303	293	280	265	248
<b>-87.653</b>	297	298	302	307	311	312	311	308	302	292	279	264	247
<b>-89.558</b>	294	296	301	306	311	312	311	308	302	292	279	264	246
<b>-91.464</b>	292	295	300	306	310	311	310	307	301	291	278	263	246

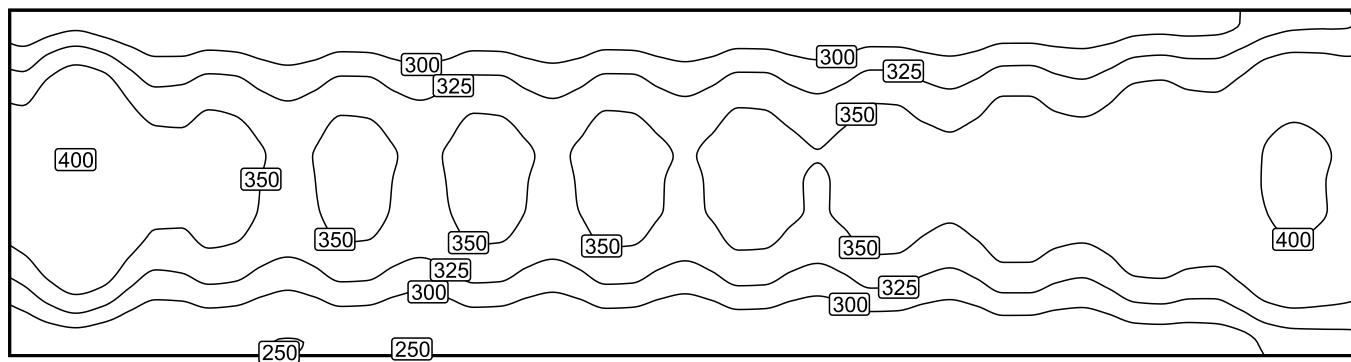


m	-11.431	-9.526	-7.621	-5.716	-3.810	-1.905	0.000	1.905	3.810	5.716	7.621	9.526	11.431
<b>-93.369</b>	293	296	300	305	309	311	309	306	299	290	277	262	245
<b>-95.275</b>	296	297	300	305	308	309	308	304	298	288	275	260	243
<b>-97.180</b>	300	299	301	304	307	308	306	302	296	286	273	258	241
<b>-99.086</b>	304	301	301	303	306	306	304	300	294	284	271	256	239
<b>-100.991</b>	306	301	300	301	303	303	301	297	291	281	268	253	237
<b>-102.897</b>	306	300	297	298	299	299	297	293	286	277	264	249	233
<b>-104.802</b>	304	296	293	293	294	294	292	288	281	272	259	245	229
<b>-106.708</b>	299	290	286	287	288	287	285	281	275	265	253	238	223
<b>-108.613</b>	290	281	277	277	278	277	275	271	265	256	244	230	214
<b>-110.519</b>	277	268	264	264	265	264	262	258	252	243	231	218	204
<b>-112.424</b>	260	252	248	248	248	248	246	242	236	228	217	204	191
<b>-114.330</b>	240	233	229	229	230	229	228	224	219	211	201	189	176

**Hala 13 / Svislá intenzita osvětlení****Hala 13: Svislá intenzita osvětlení (Rastr)****Světelná scéna: Světelná scéna 1**

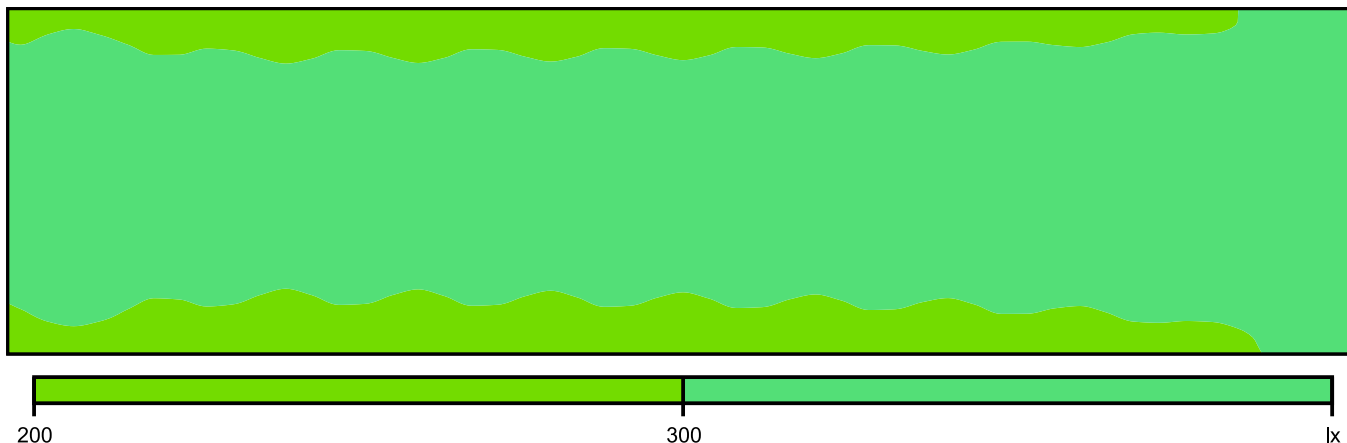
Průměr: 331 lx, Min: 249 lx, Max: 408 lx, Min/střední: 0.75, Min/Max: 0.61

Výška: 0.800 m

**Izolovat [lx]**

Měřítko: 1 : 500

## Nepravé barvy [lx]



Měřítko: 1 : 500

## Rastr hodnot [lx]

274	294	274	267	271	262	271	265	265	271	263	273	267	268	274	266	276	272	273	281	276	290	291	301	321	323
304	331	305	294	298	287	298	291	291	298	289	300	294	294	301	292	304	298	299	308	301	317	317	327	348	345
329	363	332	319	326	309	325	315	315	326	310	328	317	318	329	313	331	321	323	336	323	345	340	351	375	364
348	384	351	338	344	326	344	333	333	344	328	346	335	336	347	331	350	339	342	354	341	364	358	369	392	379
365	395	364	351	355	342	355	346	346	355	343	357	349	349	358	346	360	353	354	365	356	374	372	382	402	393
374	400	367	356	361	346	360	351	351	361	347	362	353	354	364	350	366	358	359	371	360	380	377	387	408	396
375	399	365	355	361	343	361	349	350	360	345	363	352	353	363	348	366	356	358	370	358	380	375	386	408	393
371	397	366	354	358	344	358	349	349	358	346	360	351	352	361	349	364	355	357	368	359	378	375	385	406	395
362	393	362	348	353	338	352	343	343	352	340	354	345	346	355	343	358	350	351	363	353	372	370	379	401	391
343	380	346	333	339	321	340	328	328	340	323	342	330	331	342	326	346	334	337	350	336	360	354	365	389	376
321	356	324	312	318	301	318	307	308	318	303	321	309	310	321	306	324	314	316	329	316	339	334	345	369	359
295	321	295	284	289	277	289	281	282	289	279	292	284	284	292	282	295	288	290	299	292	310	308	319	342	340
261	280	261	255	258	249	258	252	253	259	250	261	255	255	261	253	264	259	261	269	264	279	280	291	312	316

Měřítko: 1 : 500

## Tabulka hodnot [lx]

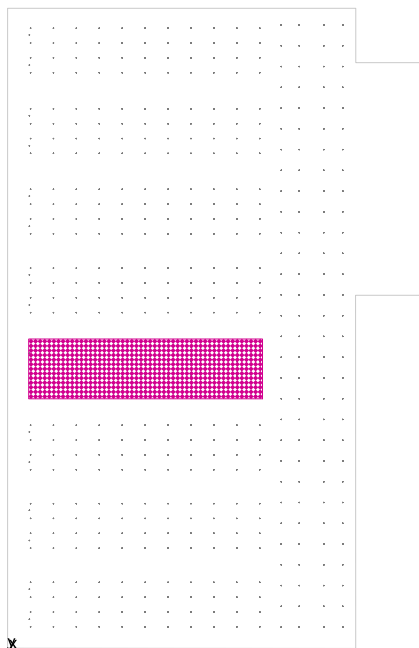
m	-43.803	-42.051	-40.299	-38.547	-36.794	-35.042	-33.290	-31.538	-29.786	-28.034	-26.282	-24.530	-22.778	-21.025	-19.273
10.546	274	287	294	287	274	267	267	272	271	265	262	265	271	270	265
8.788	304	321	331	322	305	294	294	300	298	291	287	290	298	297	291
7.031	329	349	363	355	332	317	319	327	326	315	309	314	325	325	315
5.273	348	370	384	375	351	336	338	347	344	333	326	333	344	343	333
3.515	365	384	395	385	364	351	351	358	355	346	342	346	355	354	346
1.758	374	392	400	388	367	355	356	363	361	351	346	350	360	360	351
0.000	375	393	399	386	365	353	355	363	361	350	343	350	361	359	349
-1.758	371	389	397	386	366	353	354	360	358	349	344	348	358	357	349
-3.515	362	381	393	383	362	348	348	355	353	343	338	342	352	351	343
-5.273	343	365	380	371	346	330	333	342	339	328	321	328	340	338	328
-7.031	321	342	356	347	324	310	312	320	318	307	301	307	318	317	307
-8.788	295	311	321	312	295	284	284	291	289	281	277	281	289	288	281
-10.546	261	275	280	273	261	254	255	260	258	252	249	252	258	258	252

m	-17.521	-15.769	-14.017	-12.265	-10.513	-8.761	-7.008	-5.256	-3.504	-1.752	0.000	1.752	3.504	5.256	7.008	8.761	10.513
10.546	262	265	272	271	266	263	266	273	272	267	265	268	274	274	269	266	270
8.788	288	291	299	298	293	289	292	300	300	294	290	294	302	301	295	292	295
7.031	309	315	326	326	316	310	316	328	327	317	312	318	329	329	319	313	319
5.273	327	333	345	344	334	328	335	346	345	335	329	336	348	347	336	331	338
3.515	342	346	356	355	347	343	347	357	356	349	345	349	358	358	350	346	351
1.758	346	351	361	361	352	347	352	362	362	353	349	354	364	364	355	350	356

m	-17.521	-15.769	-14.017	-12.265	-10.513	-8.761	-7.008	-5.256	-3.504	-1.752	0.000	1.752	3.504	5.256	7.008	8.761	10.513
<b>0.000</b>	344	350	362	360	351	345	351	363	362	352	346	353	364	363	353	348	355
<b>-1.758</b>	344	349	359	358	350	346	350	360	359	351	347	352	361	361	353	349	354
<b>-3.515</b>	339	343	353	352	344	340	344	354	354	345	341	346	356	355	347	343	348
<b>-5.273</b>	321	328	341	340	329	323	330	342	341	330	324	331	343	342	331	326	333
<b>-7.031</b>	301	308	319	318	308	303	309	321	320	309	304	310	322	321	311	306	312
<b>-8.788</b>	278	282	290	289	282	279	283	292	290	284	280	284	293	292	285	282	286
<b>-10.546</b>	<b>249</b>	253	259	259	253	250	254	261	260	255	252	255	262	261	256	253	257

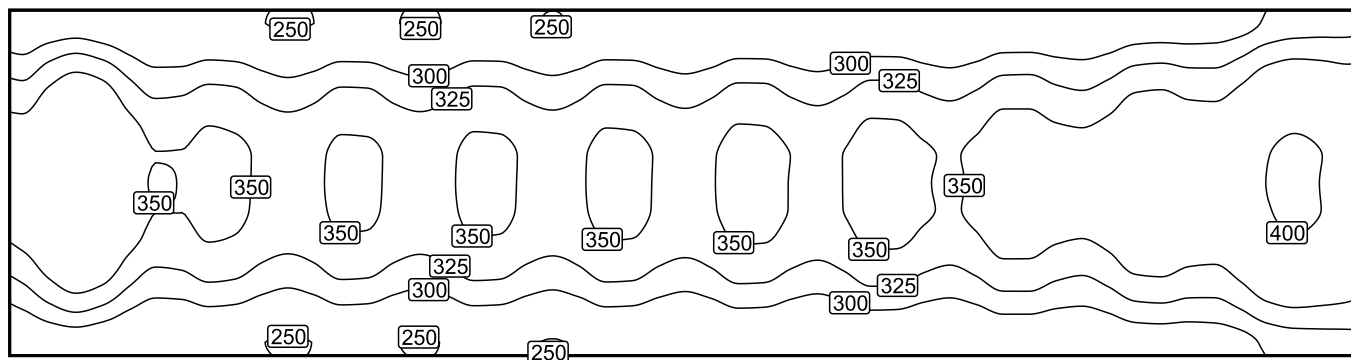
m	12.265	14.017	15.769	17.521	19.273	21.025	22.778	24.530	26.282	28.034	29.786	31.538	33.290	35.042	36.794	38.547	40.299
<b>10.546</b>	276	276	272	269	273	280	281	277	276	281	290	292	291	292	301	314	321
<b>8.788</b>	304	303	298	295	299	308	308	304	301	307	317	320	317	318	327	341	348
<b>7.031</b>	331	331	321	316	323	335	336	327	323	331	345	347	340	339	351	368	375
<b>5.273</b>	350	349	339	334	342	354	354	345	341	350	364	365	358	357	369	387	392
<b>3.515</b>	360	360	353	349	354	365	365	359	356	362	374	376	372	372	382	397	402
<b>1.758</b>	366	366	358	354	359	370	371	363	360	367	380	383	377	377	387	403	<b>408</b>
<b>0.000</b>	366	365	356	351	358	371	370	362	358	367	380	382	375	374	386	403	<b>408</b>
<b>-1.758</b>	364	363	355	352	357	368	368	361	359	366	378	380	375	375	385	401	406
<b>-3.515</b>	358	358	350	346	351	362	363	356	353	360	372	374	370	370	379	396	401
<b>-5.273</b>	346	345	334	329	337	350	350	340	336	345	360	361	354	353	365	384	389
<b>-7.031</b>	324	323	314	309	316	329	329	320	316	325	339	341	334	333	345	363	369
<b>-8.788</b>	295	294	288	285	290	300	299	294	292	298	310	312	308	310	319	335	342
<b>-10.546</b>	264	264	259	257	261	269	269	265	264	270	279	281	280	281	291	305	312

m	42.051	43.803
<b>10.546</b>	323	323
<b>8.788</b>	347	345
<b>7.031</b>	369	364
<b>5.273</b>	386	379
<b>3.515</b>	399	393
<b>1.758</b>	403	396
<b>0.000</b>	402	393
<b>-1.758</b>	401	395
<b>-3.515</b>	397	391
<b>-5.273</b>	383	376
<b>-7.031</b>	365	359
<b>-8.788</b>	341	340
<b>-10.546</b>	315	316

**Hala 12 / Svislá intenzita osvětlení****Hala 12: Svislá intenzita osvětlení (Rastr)****Světelná scéna: Světelná scéna 1**

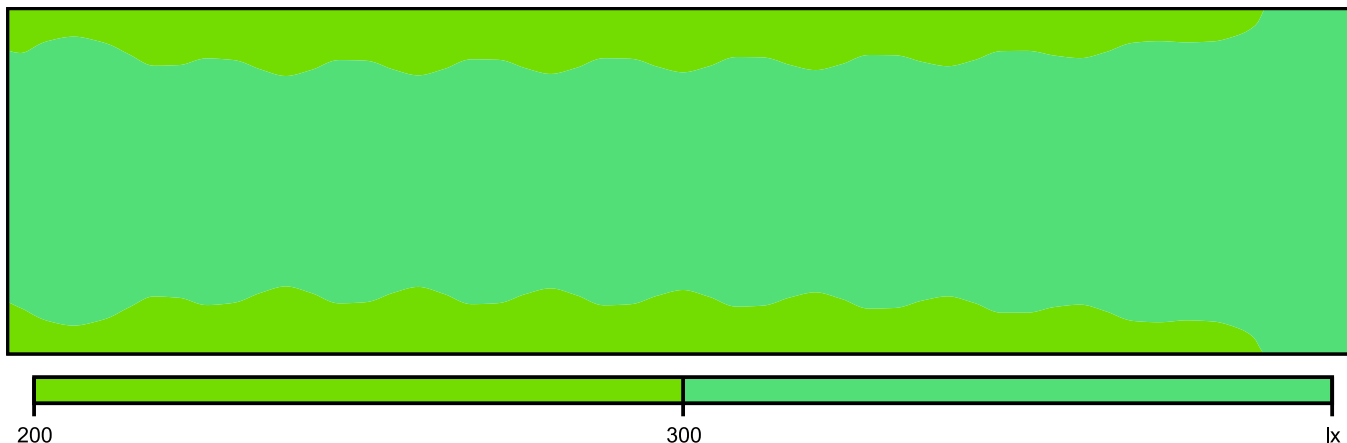
Průměr: 326 lx, Min: 247 lx, Max: 406 lx, Min/střední: 0.76, Min/Max: 0.61

Výška: 0.800 m

**Izolovat [lx]**

Měřítko: 1 : 500

## Nepravé barvy [lx]



Měřítko: 1 : 500

## Rastr hodnot [lx]

262	281	261	253	256	247	256	251	251	257	249	259	253	254	260	252	262	258	259	267	263	277	279	290	311	315
295	320	294	283	286	275	287	280	280	287	277	289	282	282	290	280	293	287	288	297	291	307	308	318	340	339
322	355	323	309	316	299	316	305	306	316	301	318	308	308	319	304	322	312	314	327	315	337	333	344	368	359
342	378	344	330	336	319	336	325	326	336	320	339	327	328	339	323	342	332	334	347	334	357	352	363	387	375
360	390	359	345	349	335	348	340	340	349	337	351	342	342	351	340	354	347	348	359	351	369	367	377	399	390
370	396	363	351	356	341	355	346	346	356	342	357	348	348	358	345	361	353	354	366	356	376	373	383	405	394
372	396	361	351	356	339	356	345	346	356	341	358	347	348	359	344	362	352	354	367	354	377	373	383	406	392
369	394	362	350	355	341	354	345	345	355	342	356	348	348	357	345	360	352	354	365	356	375	373	383	404	394
359	390	359	345	350	336	349	340	340	350	337	351	343	343	352	340	355	347	349	360	351	370	368	378	400	390
341	378	344	330	337	319	337	325	326	337	320	339	327	329	340	323	343	332	335	348	334	358	353	364	388	375
320	355	322	310	316	299	316	305	306	316	301	319	307	309	319	304	322	312	315	327	315	337	333	344	368	359
293	320	293	283	287	275	288	280	280	288	277	290	282	283	290	280	294	287	289	298	291	309	308	319	341	340
260	279	260	253	257	247	257	251	251	257	249	259	253	254	260	252	263	258	260	268	263	278	279	290	312	316

Měřítko: 1 : 500

## Tabulka hodnot [lx]

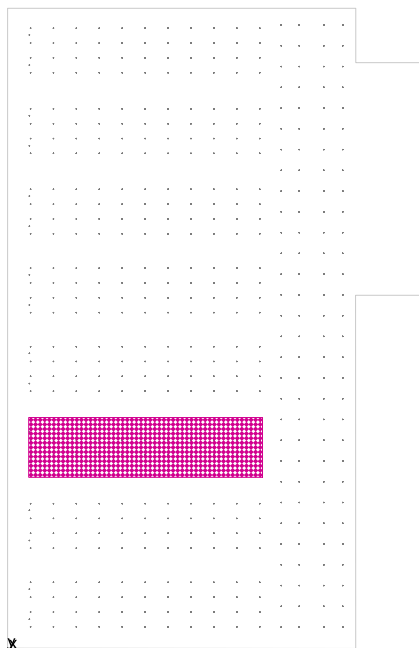
m	-43.803	-42.051	-40.299	-38.547	-36.794	-35.042	-33.290	-31.538	-29.786	-28.034	-26.282	-24.530	-22.778	-21.025	-19.273
10.546	262	275	281	273	261	253	253	258	256	251	247	250	256	256	251
8.788	295	311	320	311	294	283	283	288	286	280	275	279	287	286	280
7.031	322	341	355	347	323	308	309	318	316	305	299	305	316	315	305
5.273	342	363	378	368	344	328	330	339	336	325	319	325	336	335	325
3.515	360	379	390	379	359	345	345	351	349	340	335	339	348	348	340
1.758	370	388	396	383	363	350	351	358	356	346	341	345	355	355	346
0.000	372	389	396	383	361	348	351	359	356	345	339	345	356	355	345
-1.758	369	386	394	383	362	350	350	357	355	346	341	345	354	354	345
-3.515	359	379	390	380	359	345	345	352	350	340	336	339	349	349	340
-5.273	341	363	378	369	344	328	330	340	337	325	319	325	337	336	325
-7.031	320	340	355	346	322	308	310	319	316	305	299	305	316	315	305
-8.788	293	310	320	310	293	283	283	290	287	279	275	279	288	286	280
-10.546	260	274	279	272	260	252	253	259	257	251	247	250	257	256	251

m	-17.521	-15.769	-14.017	-12.265	-10.513	-8.761	-7.008	-5.256	-3.504	-1.752	0.000	1.752	3.504	5.256	7.008	8.761	10.513
10.546	248	251	257	257	252	249	252	259	258	253	250	254	260	260	255	252	256
8.788	276	280	288	287	281	277	281	289	288	282	278	282	290	290	284	280	284
7.031	300	306	317	316	306	301	307	318	318	308	302	308	319	319	309	304	310
5.273	319	326	337	336	326	320	327	339	337	327	321	328	340	339	329	323	330
3.515	336	340	349	349	341	337	341	351	350	342	338	342	352	351	344	340	344
1.758	341	346	356	356	347	342	347	357	357	348	343	348	359	358	350	345	350

m	-17.521	-15.769	-14.017	-12.265	-10.513	-8.761	-7.008	-5.256	-3.504	-1.752	0.000	1.752	3.504	5.256	7.008	8.761	10.513
<b>0.000</b>	339	346	357	356	346	341	347	358	357	347	342	348	360	359	349	344	351
<b>-1.758</b>	341	345	355	355	346	342	347	356	356	348	343	348	358	357	349	345	350
<b>-3.515</b>	336	340	350	350	341	337	341	351	351	343	338	343	353	352	344	340	345
<b>-5.273</b>	319	326	338	337	326	320	327	339	338	327	321	329	341	340	329	323	331
<b>-7.031</b>	299	306	317	316	306	301	307	319	318	307	302	309	320	319	309	304	311
<b>-8.788</b>	276	280	289	288	281	277	281	290	289	282	278	283	291	290	284	280	285
<b>-10.546</b>	248	251	258	257	252	249	253	259	259	253	250	254	261	260	255	252	256

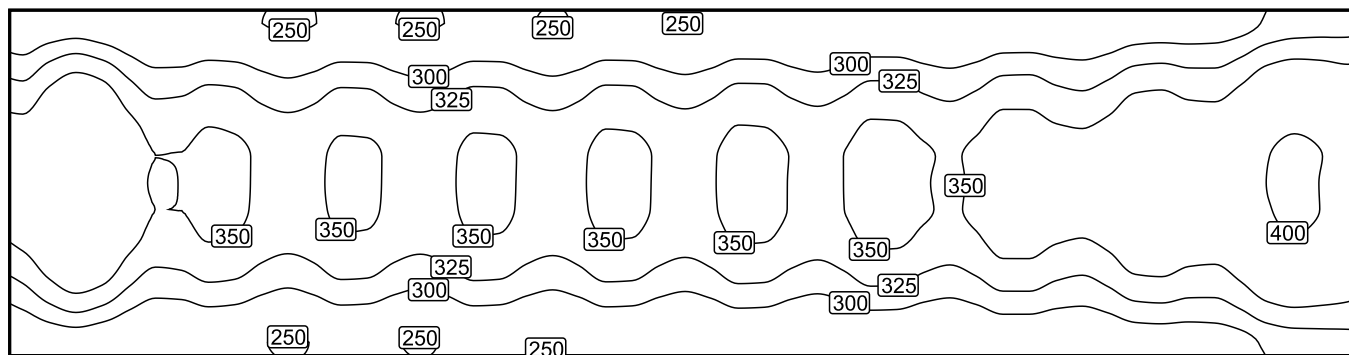
m	12.265	14.017	15.769	17.521	19.273	21.025	22.778	24.530	26.282	28.034	29.786	31.538	33.290	35.042	36.794	38.547	40.299
<b>10.546</b>	262	262	258	256	259	267	267	264	263	268	277	280	279	281	290	304	311
<b>8.788</b>	293	292	287	284	288	297	297	293	291	297	307	310	308	308	318	333	340
<b>7.031</b>	322	322	312	307	314	326	327	318	315	323	337	339	333	332	344	362	368
<b>5.273</b>	342	341	332	326	334	347	347	338	334	343	357	359	352	351	363	382	387
<b>3.515</b>	354	354	347	343	348	359	359	353	351	357	369	371	367	368	377	393	399
<b>1.758</b>	361	361	353	349	354	365	366	359	356	363	376	378	373	373	383	400	405
<b>0.000</b>	362	362	352	347	354	367	367	358	354	363	377	379	373	371	383	401	<b>406</b>
<b>-1.758</b>	360	360	352	349	354	365	365	358	356	363	375	377	373	373	383	399	404
<b>-3.515</b>	355	355	347	343	349	360	360	353	351	357	370	372	368	368	378	394	400
<b>-5.273</b>	343	342	332	327	335	348	348	338	334	343	358	360	353	351	364	383	388
<b>-7.031</b>	322	322	312	307	315	327	327	318	315	323	337	339	333	332	344	363	368
<b>-8.788</b>	294	293	287	284	289	298	298	293	291	297	309	311	308	309	319	335	341
<b>-10.546</b>	263	263	258	256	260	268	268	264	263	269	278	281	279	281	290	305	312

m	42.051	43.803
<b>10.546</b>	314	315
<b>8.788</b>	340	339
<b>7.031</b>	364	359
<b>5.273</b>	382	375
<b>3.515</b>	395	390
<b>1.758</b>	400	394
<b>0.000</b>	400	392
<b>-1.758</b>	400	394
<b>-3.515</b>	396	390
<b>-5.273</b>	382	375
<b>-7.031</b>	364	359
<b>-8.788</b>	341	340
<b>-10.546</b>	314	316

**Hala 11 / Svislá intenzita osvětlení****Hala 11: Svislá intenzita osvětlení (Rastr)****Světelná scéna: Světelná scéna 1**

Průměr: 326 lx, Min: 247 lx, Max: 405 lx, Min/střední: 0.76, Min/Max: 0.61

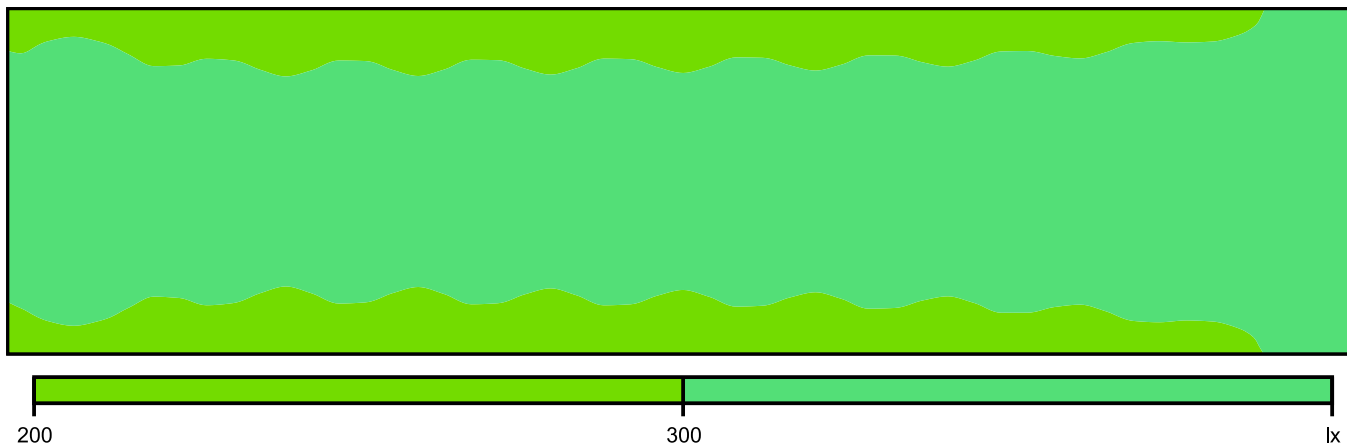
Výška: 0.800 m

**Izolovat [lx]**

Měřítko: 1 : 500



## Nepravé barvy [lx]



Měřítko: 1 : 500

## Rastr hodnot [lx]

262	281	260	253	256	247	256	250	250	256	249	258	253	253	259	252	262	257	259	267	263	277	279	290	311	315
295	320	294	282	286	275	286	279	279	286	277	288	282	282	289	280	292	286	288	297	291	307	307	318	340	339
321	354	323	309	316	299	315	305	305	316	300	318	307	308	319	304	321	312	314	327	314	336	333	344	368	359
342	377	344	330	336	318	336	324	325	336	320	338	327	328	339	323	342	331	334	347	334	357	352	363	387	375
360	390	358	344	348	335	348	339	339	348	336	350	342	342	351	340	354	346	348	359	350	369	367	377	399	390
370	395	362	350	356	340	355	345	346	355	342	357	348	348	358	345	360	352	354	366	356	375	373	383	405	394
372	396	361	350	356	339	356	345	346	356	340	358	347	348	359	343	362	352	354	366	354	377	372	383	405	392
369	394	362	350	355	340	354	345	345	354	342	356	347	348	357	345	360	352	354	365	356	375	372	383	404	394
359	390	359	345	350	335	349	340	340	349	337	351	342	343	352	340	355	347	349	360	351	370	368	378	400	390
341	378	344	330	337	319	337	325	326	337	320	339	327	328	340	323	343	332	334	348	334	358	353	364	388	375
320	355	323	310	316	299	316	305	306	316	301	318	307	308	319	304	322	312	315	327	314	337	333	344	368	359
294	320	293	283	287	276	288	280	280	288	277	290	282	283	290	280	294	287	289	298	291	309	308	319	341	339
261	280	260	254	257	248	258	251	252	258	249	260	253	254	260	252	263	258	260	268	263	278	279	290	312	316

Měřítko: 1 : 500

## Tabulka hodnot [lx]

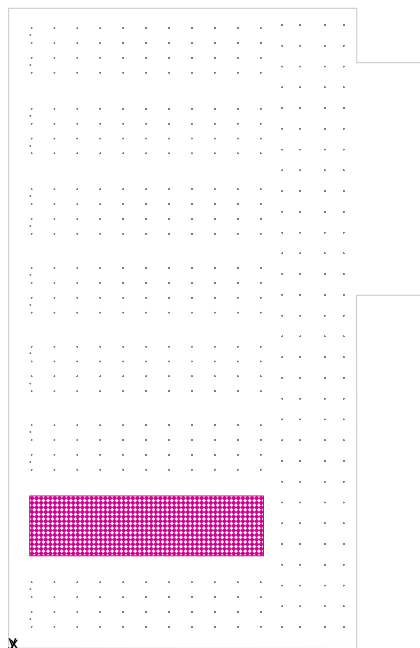
m	-43.803	-42.051	-40.299	-38.547	-36.794	-35.042	-33.290	-31.538	-29.786	-28.034	-26.282	-24.530	-22.778	-21.025	-19.273
10.546	262	275	281	273	260	252	253	257	256	250	247	250	256	255	250
8.788	295	311	320	311	294	282	282	288	286	279	275	278	286	285	279
7.031	321	341	354	346	323	308	309	318	316	305	299	304	315	315	305
5.273	342	363	377	368	344	328	330	339	336	325	318	324	336	335	324
3.515	360	379	390	379	358	345	344	351	348	340	335	339	348	347	339
1.758	370	388	395	383	362	350	350	358	356	346	340	345	355	354	345
0.000	372	389	396	382	361	348	350	359	356	345	339	345	356	355	345
-1.758	369	386	394	382	362	350	350	357	355	345	340	345	354	353	345
-3.515	359	379	390	380	359	345	345	352	350	340	335	339	349	348	340
-5.273	341	363	378	369	344	328	330	340	337	325	319	325	337	336	325
-7.031	320	341	355	346	323	308	310	319	316	305	299	305	316	315	305
-8.788	294	310	320	311	293	283	283	290	287	280	276	279	288	287	280
-10.546	261	274	280	272	260	253	254	259	257	251	248	251	258	257	251

m	-17.521	-15.769	-14.017	-12.265	-10.513	-8.761	-7.008	-5.256	-3.504	-1.752	0.000	1.752	3.504	5.256	7.008	8.761	10.513
10.546	247	250	257	256	251	249	252	258	258	253	250	253	260	259	254	252	255
8.788	275	279	287	286	280	277	280	288	288	282	278	282	290	289	283	280	284
7.031	299	305	316	316	306	300	306	318	317	307	302	308	319	319	309	304	310
5.273	318	325	337	336	325	320	326	338	337	327	321	328	340	339	328	323	330
3.515	335	339	349	348	340	336	341	350	349	342	338	342	352	351	343	340	344
1.758	341	346	355	355	346	342	347	357	357	348	343	348	358	358	349	345	350

m	-17.521	-15.769	-14.017	-12.265	-10.513	-8.761	-7.008	-5.256	-3.504	-1.752	0.000	1.752	3.504	5.256	7.008	8.761	10.513
<b>0.000</b>	339	346	357	356	346	340	347	358	357	347	342	348	360	359	349	343	350
<b>-1.758</b>	341	345	355	354	346	342	346	356	356	347	343	348	358	357	349	345	350
<b>-3.515</b>	336	340	350	349	341	337	341	351	351	342	338	343	353	352	344	340	345
<b>-5.273</b>	319	326	338	337	326	320	327	339	338	327	321	328	341	340	329	323	331
<b>-7.031</b>	299	306	317	316	306	301	307	318	318	307	302	308	320	319	309	304	310
<b>-8.788</b>	276	280	289	288	281	277	281	290	289	282	278	283	291	290	284	280	285
<b>-10.546</b>	248	252	258	258	252	249	253	260	259	253	251	254	261	260	255	252	256

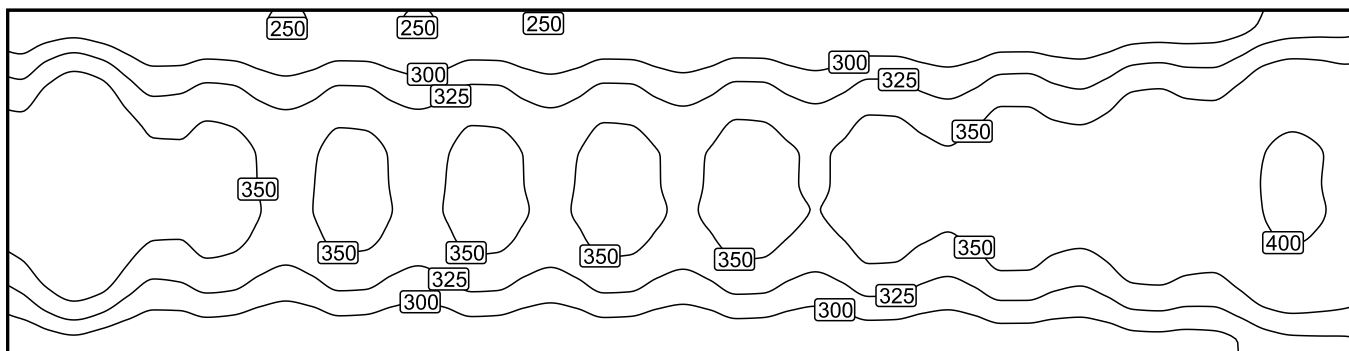
m	12.265	14.017	15.769	17.521	19.273	21.025	22.778	24.530	26.282	28.034	29.786	31.538	33.290	35.042	36.794	38.547	40.299
<b>10.546</b>	262	262	257	255	259	266	267	264	263	268	277	280	279	281	290	303	311
<b>8.788</b>	292	292	286	283	288	297	297	293	291	296	307	309	307	308	318	333	340
<b>7.031</b>	321	321	312	307	314	326	327	318	314	323	336	339	333	332	344	362	368
<b>5.273</b>	342	341	331	326	334	347	347	338	334	343	357	359	352	351	363	382	387
<b>3.515</b>	354	354	346	343	348	359	359	353	350	357	369	371	367	368	377	393	399
<b>1.758</b>	360	361	352	348	354	365	366	359	356	363	375	378	373	373	383	399	<b>405</b>
<b>0.000</b>	362	361	352	347	354	366	366	358	354	363	377	379	372	371	383	401	<b>405</b>
<b>-1.758</b>	360	360	352	348	354	364	365	358	356	362	375	377	372	373	383	399	404
<b>-3.515</b>	355	355	347	343	349	360	360	353	351	357	370	372	368	368	378	394	400
<b>-5.273</b>	343	342	332	327	334	348	348	338	334	343	358	360	353	351	364	383	388
<b>-7.031</b>	322	322	312	307	315	327	327	318	314	323	337	339	333	332	344	362	368
<b>-8.788</b>	294	293	287	284	289	298	298	293	291	297	309	311	308	309	319	335	341
<b>-10.546</b>	263	263	258	256	260	268	268	264	263	269	278	281	279	281	290	305	312

m	42.051	43.803
<b>10.546</b>	314	315
<b>8.788</b>	340	339
<b>7.031</b>	364	359
<b>5.273</b>	381	375
<b>3.515</b>	395	390
<b>1.758</b>	400	394
<b>0.000</b>	399	392
<b>-1.758</b>	400	394
<b>-3.515</b>	396	390
<b>-5.273</b>	382	375
<b>-7.031</b>	364	359
<b>-8.788</b>	341	339
<b>-10.546</b>	314	316

**Hala 10 / Svislá intenzita osvětlení****Hala 10: Svislá intenzita osvětlení (Rastr)****Světelná scéna: Světelná scéna 1**

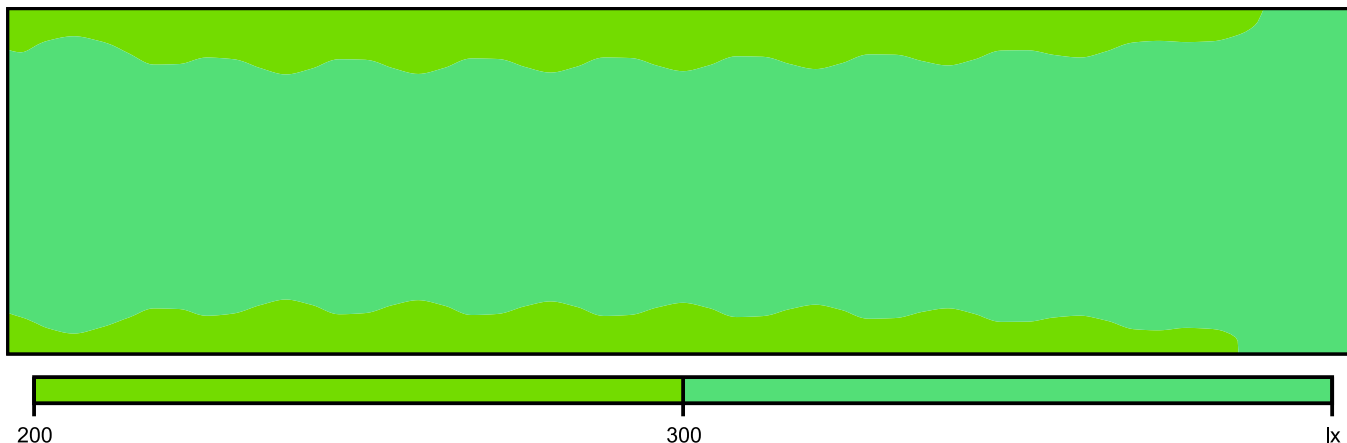
Průměr: 331 lx, Min: 248 lx, Max: 407 lx, Min/střední: 0.75, Min/Max: 0.61

Výška: 0.800 m

**Izolovat [lx]**

Měřítko: 1 : 500

## Nepravé barvy [lx]



Měřítko: 1 : 500

## Rastr hodnot [lx]

263	282	261	254	257	248	257	251	252	258	250	259	254	254	260	253	263	258	260	268	263	278	279	290	311	315
296	321	295	283	287	276	287	281	280	288	278	289	283	283	290	281	293	287	289	298	291	308	308	318	340	339
323	356	325	311	318	300	317	306	307	318	302	319	309	309	320	305	323	313	315	328	315	337	333	344	369	359
343	379	346	332	338	320	338	326	327	338	322	340	329	330	340	325	343	333	335	348	335	358	353	364	387	375
362	392	361	347	351	338	351	342	342	351	339	353	344	344	353	342	356	349	350	361	352	370	368	378	399	390
373	398	365	353	359	344	358	349	349	359	345	360	351	351	361	348	363	355	357	369	358	377	375	384	406	394
375	399	365	354	360	343	360	349	350	360	344	362	351	352	362	347	365	355	358	370	357	380	375	385	407	393
373	399	367	355	360	346	359	350	350	359	347	361	352	353	362	350	365	356	358	369	360	378	376	385	406	395
365	396	365	351	356	342	356	347	346	356	343	358	349	349	358	346	361	353	354	365	356	375	372	381	403	392
348	385	352	338	345	327	345	333	334	345	328	347	335	336	347	331	351	339	342	355	340	364	358	369	392	378
328	363	332	319	326	309	326	315	316	326	310	328	317	318	329	313	332	321	323	336	323	345	340	350	374	363
303	331	305	295	299	288	300	292	292	300	289	302	294	294	302	292	305	298	300	309	301	318	317	326	348	345
273	293	275	269	272	263	273	266	267	273	264	274	268	269	275	267	277	272	274	282	276	291	290	301	321	323

Měřítko: 1 : 500

## Tabulka hodnot [lx]

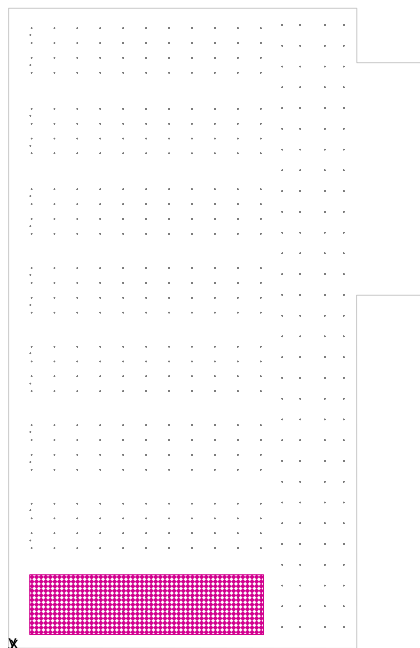
m	-43.803	-42.051	-40.299	-38.547	-36.794	-35.042	-33.290	-31.538	-29.786	-28.034	-26.282	-24.530	-22.778	-21.025	-19.273
10.546	263	276	282	274	261	254	254	259	257	251	248	251	257	256	251
8.788	296	312	321	312	295	284	283	289	287	281	276	280	287	287	281
7.031	323	342	356	348	325	309	311	319	318	307	300	306	317	317	306
5.273	343	365	379	370	346	330	332	341	338	327	320	327	338	337	326
3.515	362	381	392	381	361	347	347	353	351	342	338	341	351	350	342
1.758	373	391	398	386	365	353	353	361	359	349	344	348	358	358	349
0.000	375	393	399	386	365	352	354	363	360	349	343	349	360	359	349
-1.758	373	391	399	387	367	355	355	362	360	350	346	350	359	359	350
-3.515	365	384	396	386	365	351	351	358	356	347	342	346	356	355	347
-5.273	348	370	385	376	352	336	338	348	345	333	327	333	345	344	333
-7.031	328	349	363	355	332	317	319	328	326	315	309	315	326	325	315
-8.788	303	321	331	322	305	295	295	302	299	292	288	291	300	299	292
-10.546	273	287	293	286	275	268	269	274	272	266	263	266	273	272	266

m	-17.521	-15.769	-14.017	-12.265	-10.513	-8.761	-7.008	-5.256	-3.504	-1.752	0.000	1.752	3.504	5.256	7.008	8.761	10.513
10.546	249	252	258	258	253	250	253	259	259	254	251	254	261	260	255	253	256
8.788	277	280	288	288	282	278	281	289	289	283	279	283	291	290	284	281	285
7.031	301	307	318	318	307	302	308	319	319	309	303	309	321	320	310	305	311
5.273	321	327	339	338	327	322	328	340	339	329	323	330	341	340	330	325	332
3.515	338	342	352	351	343	339	343	353	352	344	340	344	354	353	346	342	346
1.758	344	349	359	359	350	345	350	360	360	351	346	351	361	361	352	348	353

m	-17.521	-15.769	-14.017	-12.265	-10.513	-8.761	-7.008	-5.256	-3.504	-1.752	0.000	1.752	3.504	5.256	7.008	8.761	10.513
<b>0.000</b>	343	350	361	360	350	344	351	362	361	351	346	352	363	362	353	347	354
<b>-1.758</b>	346	350	360	359	351	347	352	361	361	352	348	353	363	362	354	350	355
<b>-3.515</b>	342	346	356	356	348	343	348	358	357	349	344	349	359	358	350	346	351
<b>-5.273</b>	327	334	346	345	334	328	335	347	346	335	329	336	349	347	337	331	338
<b>-7.031</b>	309	316	327	326	316	310	317	328	327	317	312	318	330	329	319	313	320
<b>-8.788</b>	288	292	301	300	293	289	293	302	301	294	290	294	303	302	295	292	296
<b>-10.546</b>	263	267	273	273	267	264	268	274	274	268	265	269	276	275	270	267	271

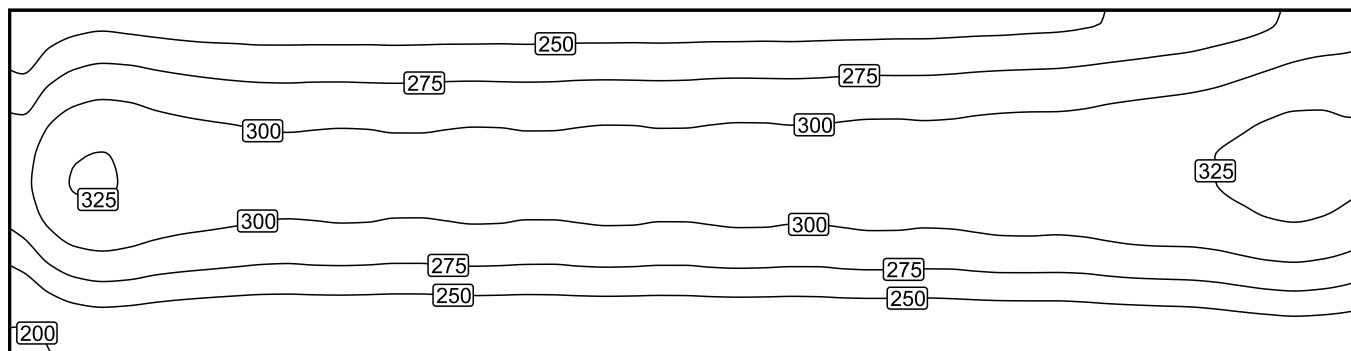
m	12.265	14.017	15.769	17.521	19.273	21.025	22.778	24.530	26.282	28.034	29.786	31.538	33.290	35.042	36.794	38.547	40.299
<b>10.546</b>	263	263	258	256	260	267	268	264	263	268	278	280	279	281	290	304	311
<b>8.788</b>	293	293	287	284	289	298	298	293	291	297	308	310	308	309	318	333	340
<b>7.031</b>	323	323	313	308	315	327	328	319	315	323	337	340	333	333	344	362	369
<b>5.273</b>	343	343	333	328	335	348	348	339	335	344	358	360	353	352	364	382	387
<b>3.515</b>	356	356	349	345	350	361	361	355	352	358	370	373	368	369	378	394	399
<b>1.758</b>	363	364	355	351	357	368	369	361	358	365	377	380	375	375	384	401	406
<b>0.000</b>	365	365	355	350	358	370	370	361	357	366	380	381	375	373	385	402	<b>407</b>
<b>-1.758</b>	365	364	356	353	358	369	369	362	360	366	378	381	376	376	385	401	406
<b>-3.515</b>	361	361	353	349	354	365	365	359	356	362	375	377	372	372	381	397	403
<b>-5.273</b>	351	350	339	334	342	355	355	345	340	350	364	366	358	356	369	387	392
<b>-7.031</b>	332	331	321	316	323	336	336	327	323	331	345	347	340	339	350	368	374
<b>-8.788</b>	305	304	298	295	300	309	309	303	301	307	318	320	317	317	326	342	348
<b>-10.546</b>	277	277	272	270	274	282	282	278	276	282	291	292	290	292	301	314	321

m	42.051	43.803
<b>10.546</b>	314	315
<b>8.788</b>	341	339
<b>7.031</b>	364	359
<b>5.273</b>	382	375
<b>3.515</b>	396	390
<b>1.758</b>	401	394
<b>0.000</b>	401	393
<b>-1.758</b>	402	395
<b>-3.515</b>	398	392
<b>-5.273</b>	385	378
<b>-7.031</b>	368	363
<b>-8.788</b>	347	345
<b>-10.546</b>	322	323

**Hala 12 / Svislá intenzita osvětlení****Hala 12: Svislá intenzita osvětlení (Rastr)****Světelná scéna: Světelná scéna 1**

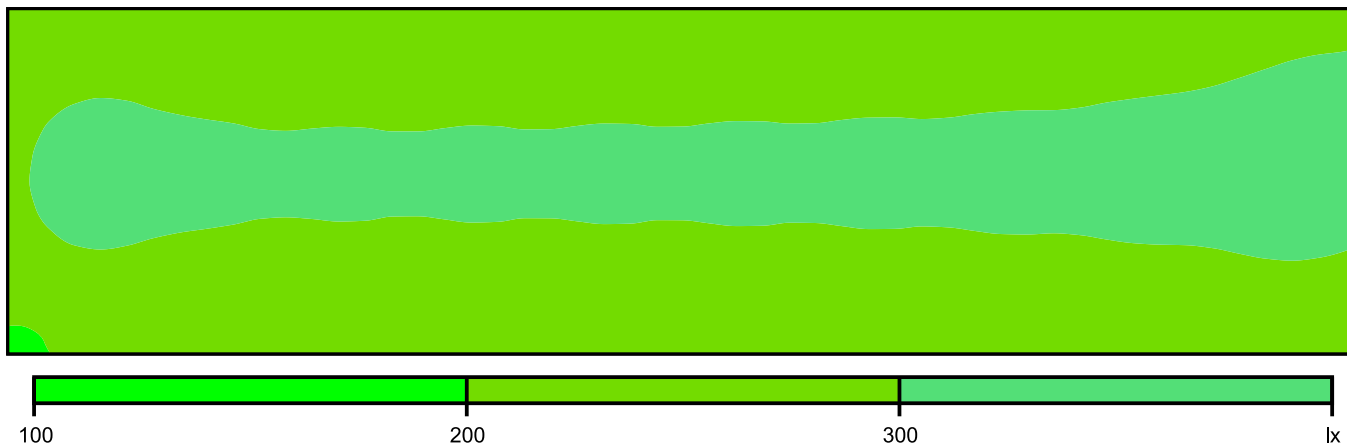
Průměr: 277 lx, Min: 189 lx, Max: 336 lx, Min/střední: 0.68, Min/Max: 0.56

Výška: 0.800 m

**Izolovat [lx]**

Měřítko: 1 : 500

## Nepravé barvy [lx]



Měřítko: 1 : 500

## Rastr hodnot [lx]

221	243	245	240	238	237	237	237	238	238	238	239	239	240	240	241	241	242	244	246	249	253	258	267	279	288
235	261	264	258	255	254	254	253	254	255	255	255	255	256	257	257	258	259	261	262	265	269	274	282	294	299
252	280	283	277	272	271	272	271	272	272	273	272	274	274	274	276	276	278	279	282	286	290	298	308	310	
268	298	301	293	289	287	288	287	288	288	289	288	289	290	290	290	292	292	294	295	297	302	305	313	322	321
283	314	314	306	302	299	301	299	300	301	300	302	300	302	303	302	304	303	306	308	309	314	316	324	332	328
292	324	321	312	309	306	308	306	307	307	307	309	307	309	309	309	311	310	312	314	315	320	322	329	336	331
295	326	322	314	310	307	309	307	308	309	307	310	308	310	310	310	312	311	313	315	316	321	323	329	335	329
289	320	318	309	306	303	304	303	304	305	303	306	304	305	306	305	308	307	309	311	311	316	318	323	330	323
276	307	307	299	295	292	294	292	293	294	293	295	293	295	296	295	297	296	298	300	300	305	306	312	318	310
257	288	289	282	278	276	277	276	277	277	276	278	277	278	279	278	281	280	282	283	283	288	289	295	300	293
236	264	266	260	256	254	255	254	255	255	255	256	256	257	257	257	258	258	260	261	262	265	267	272	277	271
213	238	239	234	231	230	230	229	230	230	230	231	231	232	232	232	233	233	235	235	237	239	241	246	251	246
189	209	209	205	204	202	203	202	203	203	203	204	204	204	205	205	206	206	207	208	209	212	213	218	222	220

Měřítko: 1 : 500

## Tabulka hodnot [lx]

m	-43.803	-42.051	-40.299	-38.547	-36.794	-35.042	-33.290	-31.538	-29.786	-28.034	-26.282	-24.530	-22.778	-21.025	-19.273
10.546	221	235	243	246	245	243	240	239	238	237	237	237	237	237	237
8.788	235	252	261	265	264	261	258	256	255	254	254	254	254	254	253
7.031	252	269	280	284	283	279	277	274	272	271	271	271	272	271	271
5.273	268	287	298	302	301	296	293	291	289	287	287	288	288	287	287
3.515	283	302	314	317	314	309	306	304	302	300	299	300	301	300	299
1.758	292	313	324	326	321	316	312	311	309	307	306	307	308	307	306
0.000	295	315	326	327	322	317	314	312	310	308	307	308	309	308	307
-1.758	289	309	320	322	318	313	309	308	306	304	303	303	304	304	303
-3.515	276	296	307	310	307	302	299	297	295	293	292	293	294	294	292
-5.273	257	276	288	291	289	285	282	280	278	276	276	277	277	277	276
-7.031	236	253	264	268	266	263	260	258	256	255	254	255	255	255	254
-8.788	213	229	238	241	239	236	234	232	231	230	230	230	230	230	229
-10.546	189	202	209	212	209	207	205	204	204	202	202	203	203	203	202

m	-17.521	-15.769	-14.017	-12.265	-10.513	-8.761	-7.008	-5.256	-3.504	-1.752	0.000	1.752	3.504	5.256	7.008	8.761	10.513
10.546	237	238	238	238	238	238	239	239	239	239	239	240	240	240	240	241	241
8.788	254	254	254	255	254	255	255	255	256	255	256	256	256	257	256	257	258
7.031	271	272	272	272	271	272	273	273	273	272	273	274	274	274	274	274	275
5.273	287	288	288	288	287	288	289	289	289	288	288	290	290	290	290	290	291
3.515	299	300	301	301	300	300	301	302	302	300	301	302	303	303	302	302	303
1.758	306	307	308	307	306	307	308	309	308	307	307	309	310	309	308	309	310

m	-17.521	-15.769	-14.017	-12.265	-10.513	-8.761	-7.008	-5.256	-3.504	-1.752	0.000	1.752	3.504	5.256	7.008	8.761	10.513
<b>0.000</b>	307	308	309	309	308	307	309	310	309	308	308	310	311	310	310	310	311
<b>-1.758</b>	302	304	305	305	303	303	304	306	305	304	304	305	307	306	305	305	306
<b>-3.515</b>	292	293	294	294	293	293	294	295	295	293	294	295	296	296	295	295	296
<b>-5.273</b>	276	277	278	277	276	276	278	278	278	277	277	278	279	279	278	278	280
<b>-7.031</b>	254	255	256	255	255	255	256	256	256	256	256	257	257	257	256	257	258
<b>-8.788</b>	230	230	231	230	230	230	231	231	231	231	231	232	232	232	231	232	233
<b>-10.546</b>	202	203	203	203	203	203	204	204	204	204	204	204	205	205	204	205	205

m	12.265	14.017	15.769	17.521	19.273	21.025	22.778	24.530	26.282	28.034	29.786	31.538	33.290	35.042	36.794	38.547	40.299
<b>10.546</b>	241	242	242	243	244	245	246	247	249	251	253	255	258	262	267	273	279
<b>8.788</b>	258	259	259	259	261	261	262	263	265	267	269	271	274	277	282	288	294
<b>7.031</b>	276	276	276	277	278	279	279	280	282	284	286	288	290	294	298	303	308
<b>5.273</b>	292	292	292	292	294	295	295	296	297	300	302	303	305	308	313	318	322
<b>3.515</b>	304	304	303	304	306	307	308	308	309	311	314	315	316	319	324	328	332
<b>1.758</b>	311	311	310	311	312	314	314	314	315	318	320	321	322	325	329	334	<b>336</b>
<b>0.000</b>	312	312	311	312	313	315	315	315	316	318	321	322	323	325	329	333	335
<b>-1.758</b>	308	308	307	307	309	310	311	310	311	313	316	317	318	320	323	328	330
<b>-3.515</b>	297	297	296	297	298	300	300	299	300	303	305	306	306	308	312	316	318
<b>-5.273</b>	281	280	280	280	282	283	283	283	283	286	288	288	289	291	295	298	300
<b>-7.031</b>	258	258	258	258	260	261	261	261	262	264	265	266	267	269	272	275	277
<b>-8.788</b>	233	233	233	234	235	235	235	235	237	238	239	240	241	243	246	249	251
<b>-10.546</b>	206	206	206	206	207	208	208	208	209	210	212	213	213	215	218	220	222

m	42.051	43.803
<b>10.546</b>	285	288
<b>8.788</b>	297	299
<b>7.031</b>	310	310
<b>5.273</b>	322	321
<b>3.515</b>	331	328
<b>1.758</b>	335	331
<b>0.000</b>	334	329
<b>-1.758</b>	328	323
<b>-3.515</b>	316	310
<b>-5.273</b>	298	293
<b>-7.031</b>	275	271
<b>-8.788</b>	249	246
<b>-10.546</b>	222	220